



1.35 Zidarski otvor 562,5 / 296 cm


pogled

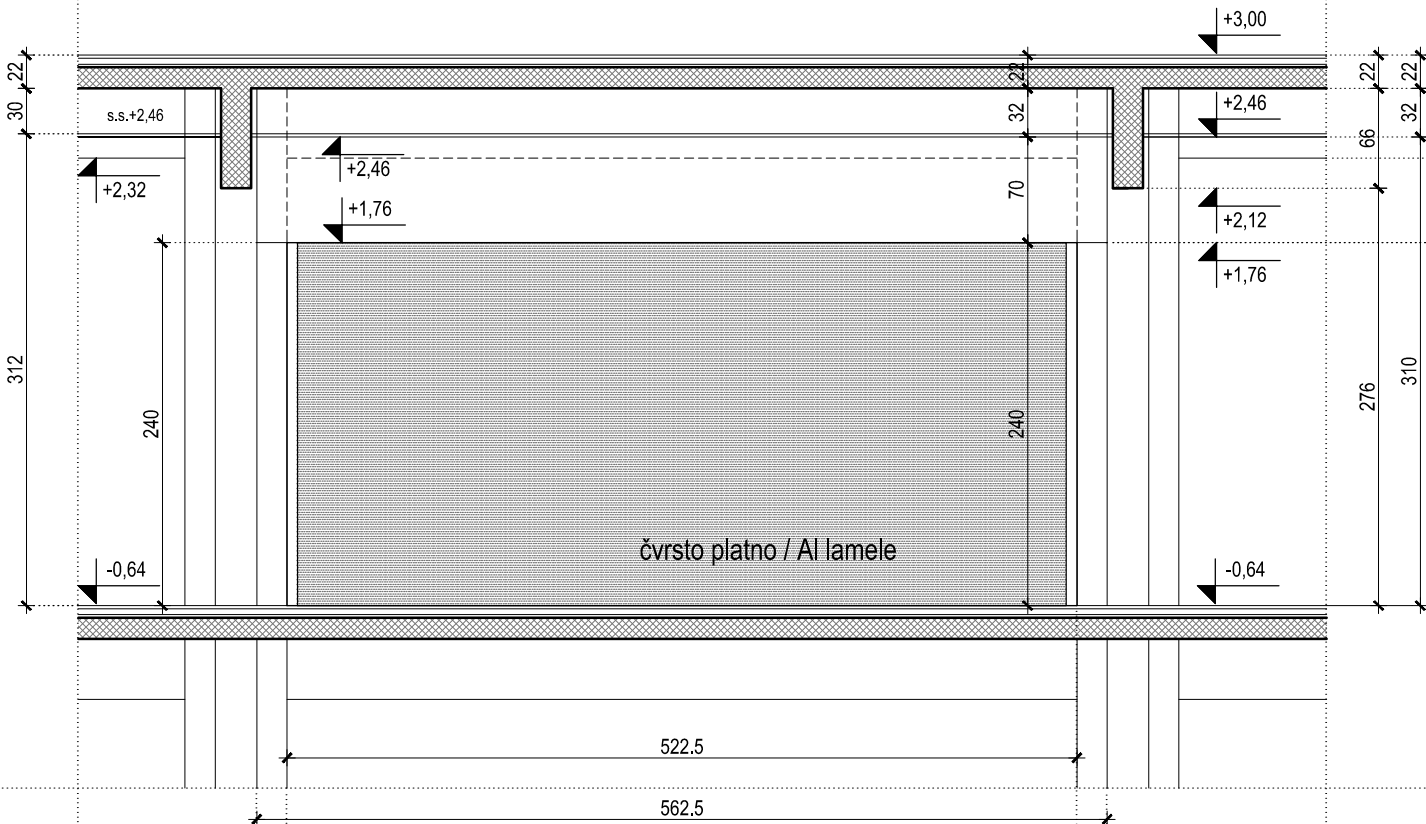

tlocrt

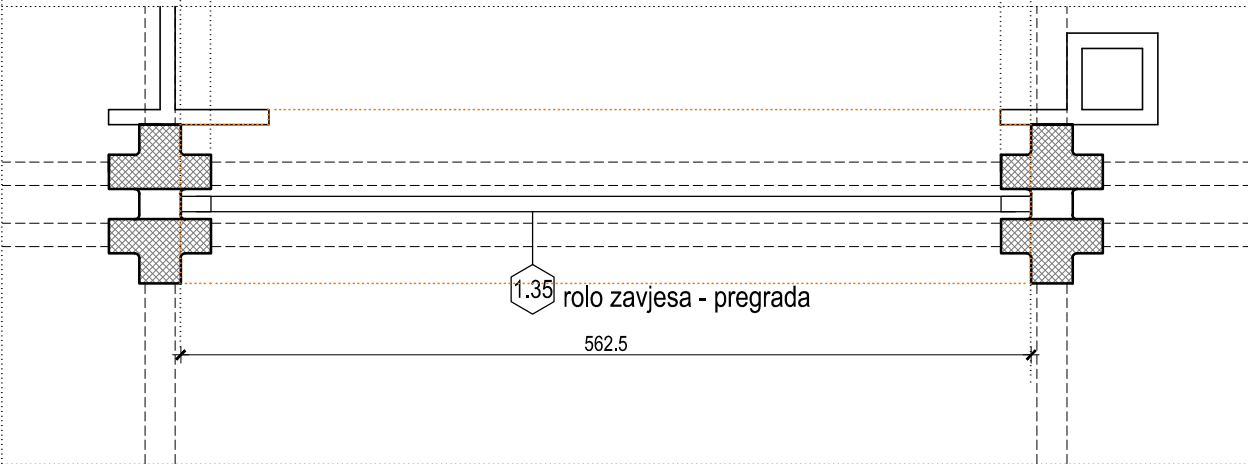

presjek

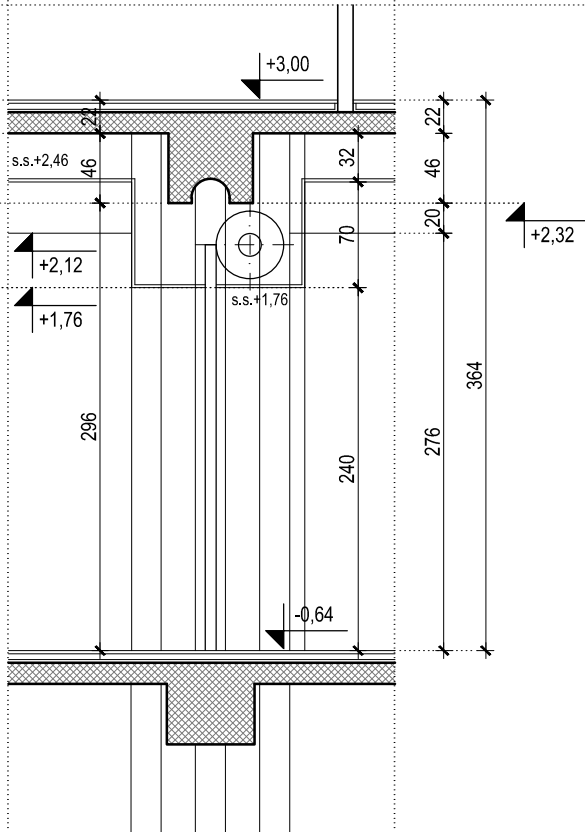

Izrada, isporuka i ugradnja rolo vrata, zavjese u prizemlju, (kao "Tekla" rolo vrata) sa Al lamelama jednostrukog profila (ugradnja u interijeru), bojanih u tonu po dogovoru sa projektantom. Vodilce smještene u postojećim utorima stupova, sa podizanjem pomoću el. motora. Bubaš za namatanje i el. motor sakriven u spušenom srtopu. Sve izvesti prema tehničkom detalju "proizvođača tipskih rolo vrata, u skladu sa šemama iz izvedbenog projekta, te dogovorima i odobrenjima glavnog projektanta. Mjere obavezno provjeriti na objektu. Obračun po komadu kompletno ugrađenih rolo vrata dovedenih do pune funkcionalnosti.

SHEMA 1.35 dim.zid.otvora 562,5 x240 cm kom. 1

NAPOMENA:  
IZVOĐAČ JE DUŽAN PRIJE IZVEDBE NAPRAVITI RADIONIČKE NACRTE I ZAJEDNO SA SVIM DETALJIMA ISHODITI OVJERU ISTIH OD PROJEKTANTA, A SVE MJERE JE DUŽAN KONTROLIRATI NA LICU MJESTA!