



1.11

Ventilacijske rešetke na krovu

tlocrt

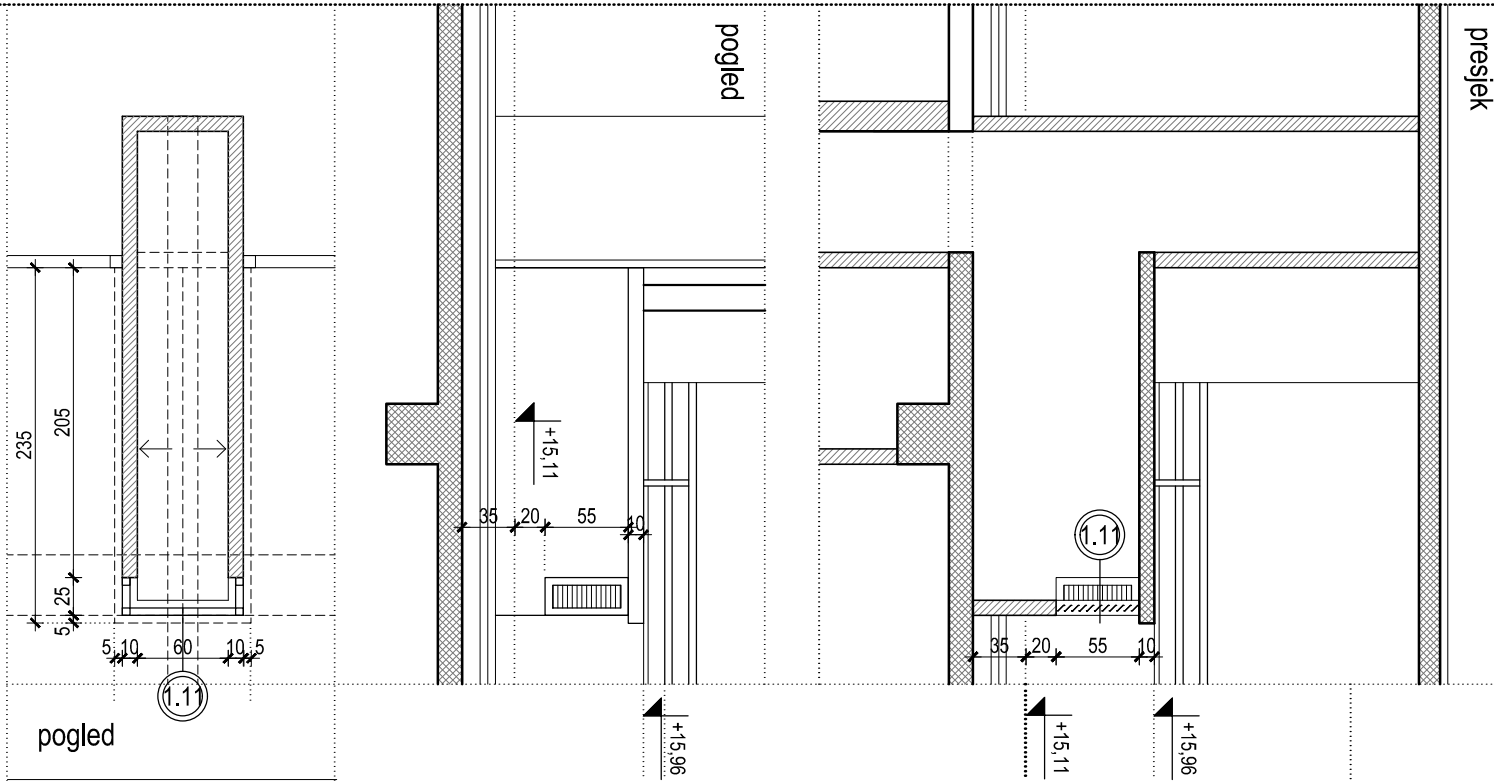

pogled

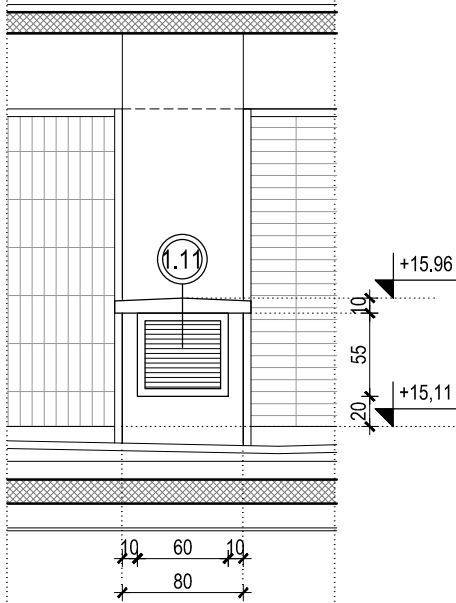


Vertikalne ventilacijske rešetke na krovu


Dobava, izrada i montaža protukišnih ventilacijskih rešetki, z profil. Okvir i lamele od profiliranog, pocinčanog čelilčnog lima. Cijenom obuhvatiti sav potreban pričvrzni, spojni i zaptivni materijal. Također obuhvatiti završnu obradu cinčanjem uz sve prethodne radnje u smislu zaštite od korozije. Sve izvesti u skladu sa šemama iz izvedbenog projekta, te dogovorima i odobrenjima glavnog projektanta. Obračun po komadu izvedene rešetke dovedene do pune funkcionalnosti.

Dim. otvora	60x55 + 2x15x55 cm	kom. 4
	80x55 cm	kom. 38
	95x55 cm	kom. 4
	90x55 cm	kom. 2
	190x25 cm	kom. 2

tlocrt

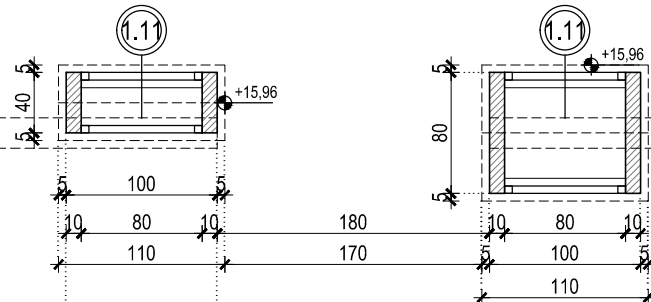

pogled

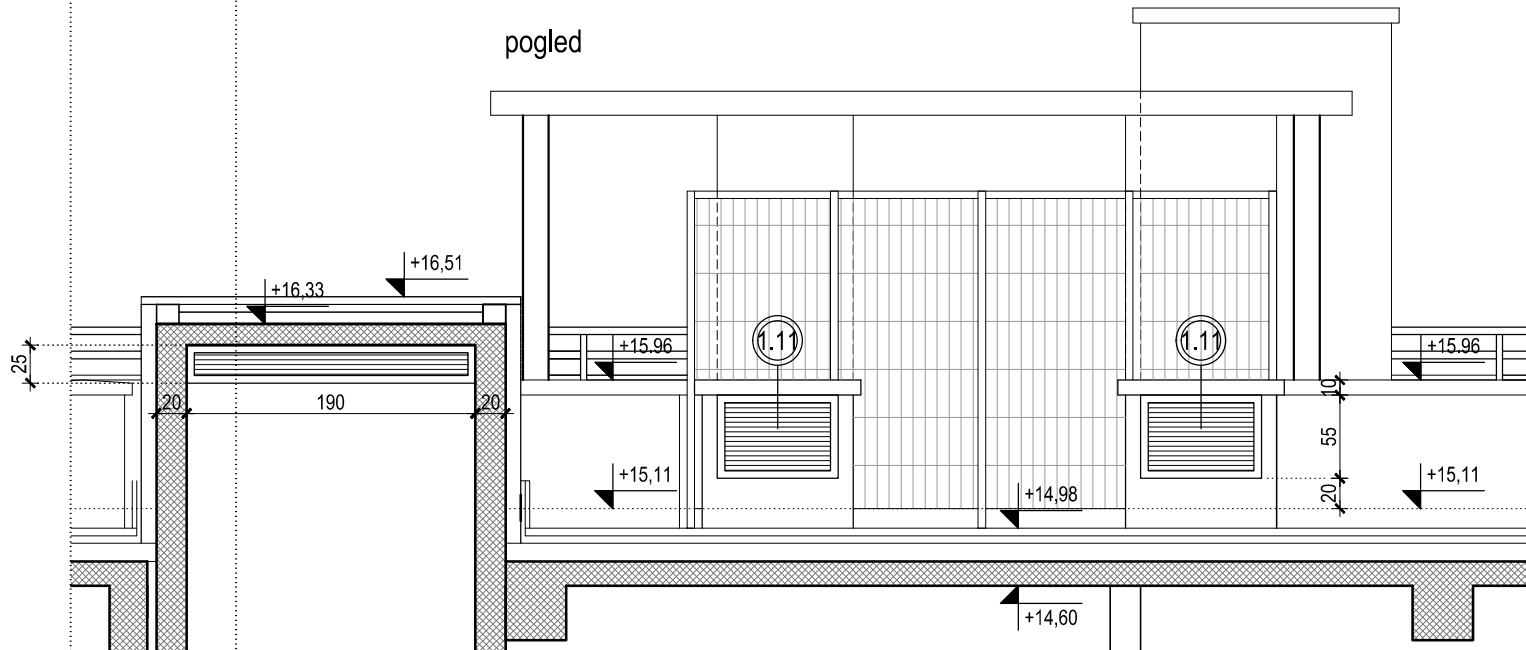

NAPOMENA:

IZVOĐAČ JE DUŽAN PRIJE IZVEDBE NAPRAVITI RADIONIČKE NACRTE I ZAJEDNO SA SVIM DETALJIMA ISHODITI OVJERU ISTIH OD PROJEKTANTA, A SVE MJERE JE DUŽAN KONTROLIRATI NA LICU MJESTA!