


(1.13) Ograda stubišta od 3. - 4. kata

Dobava, izrada i montaža ograde novog stubišta od 3. do 4. kata. Visina ograde 110 cm od sredine gazišta stepenica, a ukupna izvedena visina cca 127 cm, s obzirom da je ograda prepuštena uz bok ab kraka stubišta. Ograda ravna ili kosa kako je prikazano u shemi. Ograda izvedena od vertikala Fe Ø 10 mm, međusobno postavljenih na osnom razmaku cca 14 cm, zavarenih između rukohvata Fe Ø 40 mm i donjeg Fe plosnog željeza - lame dim. 40x4 mm. Donji profil je ankerima i pločicom pričvršćen o bok arm. bet. kraka stubišta. Cijenom obuhvatiti sav potreban pričvršćivački zaptivni materijal kao i rukohvat. Također obuhvatiti završnu obradu bojenjem uz sve prethodne radnje u smislu zaštite od korozije. Sve izvesti u skladu sa šemama iz izvedbenog projekta, te dogovorima i odobrenjima glavnog projektanta. Obračun po kom. izvedene ograde stubišta dovedene do pune funkcionalnosti.


Poz. 1.13

m1 10,37


### TLOCRT 3. KATA

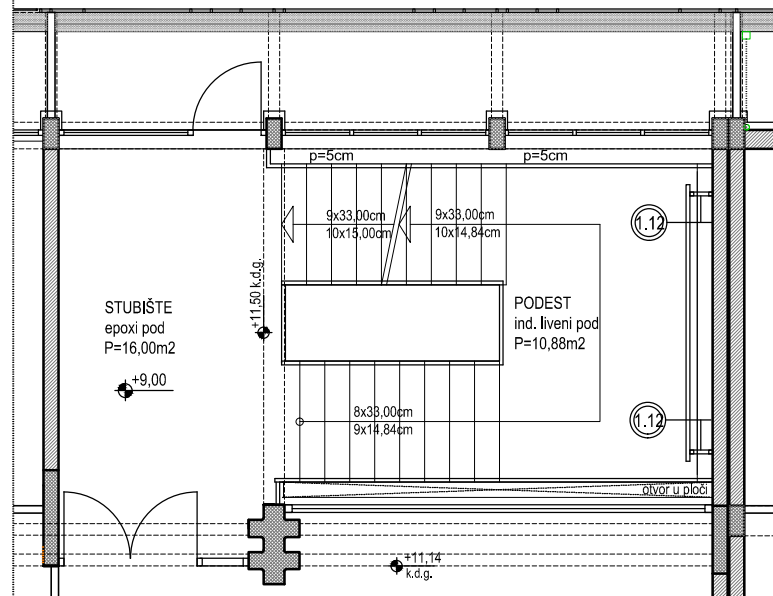

## TLOCRT 4. KATA

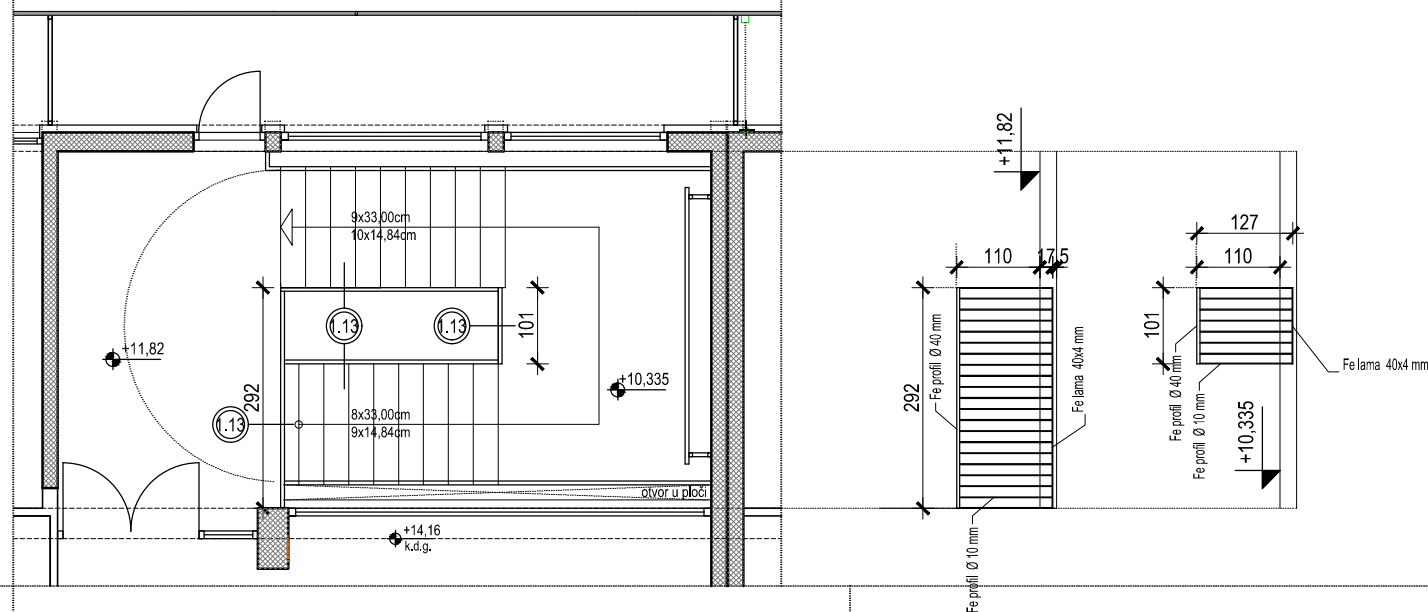

## PRESJEK

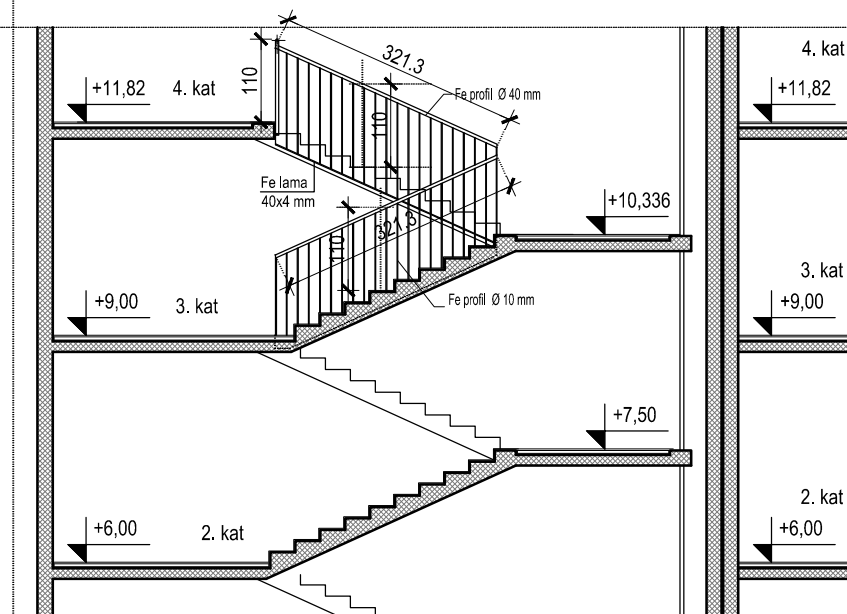

NAPOMENA:

IZVOĐAČ JE DUŽAN PRIJE IZVEDBE NAPRAVITI RADIONIČKE NACRTE I ZAJEDNO SA SVIM DETALJIMA ISHODITI OVJERU ISTIH OD PROJEKTANTA, A SVE MJERE JE DUŽAN KONTROLIRATI NA LICU MJESTA !