TD:	42/15-IZV	**NADOGRADNJA I DOGRADNJA STUDENTSKOG DOMA BRUNO BUŠIĆ, Split**	arhitektonskiBIROantekUZMANIĆ d.o.o. Split Trg M. Pavlinovica 1, Split T: 021 332 533 F: 021 332 532 E: ab.ak@inet.hr www.antekuzmanic-arhitekt.hr
M 1:50		SHEME BRAVARIJE	

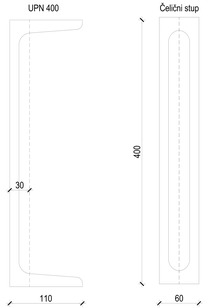

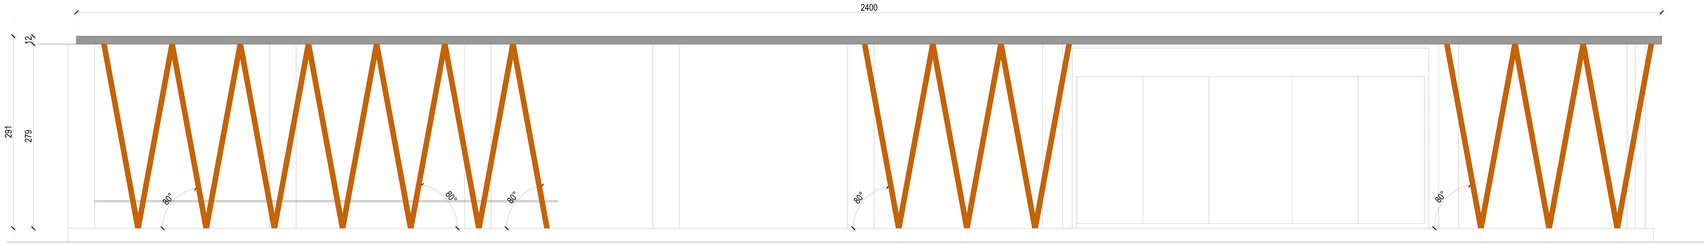

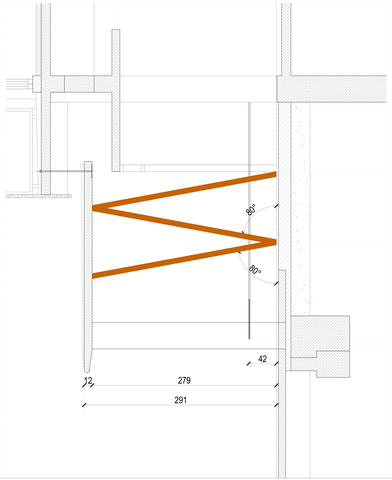

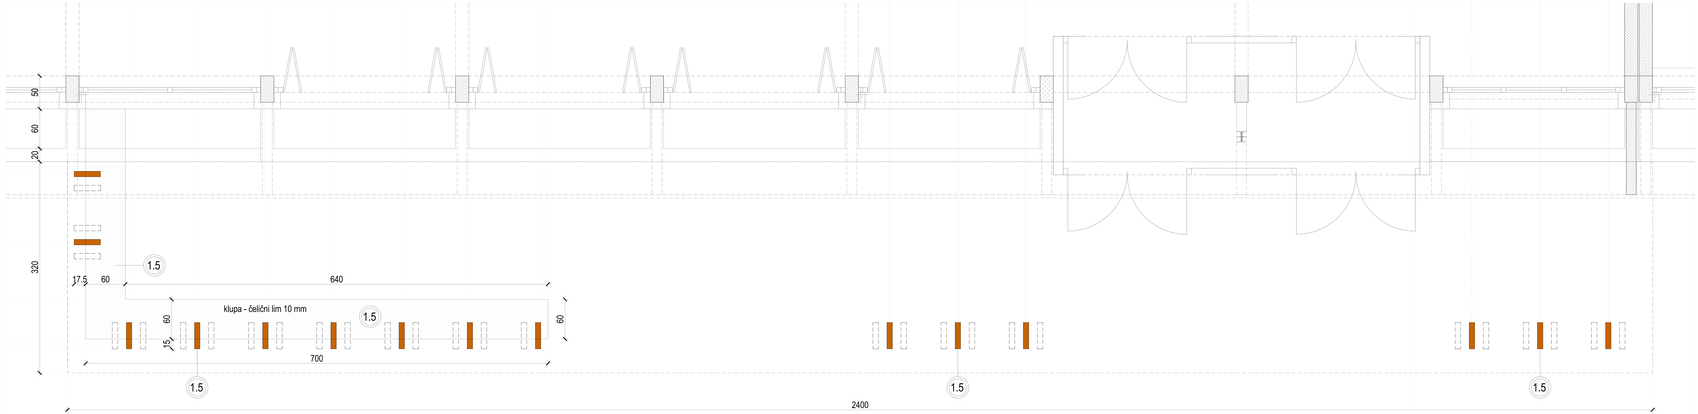

1.5 Čelična konstrukcija nadstrešnice ispred ulaza

Izrada, isporuka i montaža novih kosih čeličnih stupova izvedenih iz 2xUPN 400, oblikovanih tako da čine čelični kutijasti profil 400x60 mm. To se postiže odrezivanjem pojasnica i varenjem jednog profila na drugi. U slkopu nosive konstrukcije izvesti klupu od čeličnog lima debl. 10 mm, širine 60 cm, na visini od 42 cm od poda, pričvršćenu o istu. Cijenom obuhvatiti završnu obradu bojanjem uz sve prethodne radnje u smislu zaštite od korozije. Izvoditelj je dužan prije izvedbe izraditi radioničke nacrte i zajedno sa svim detaljima ishoditi odobrenje glavnog projektanta. Mjere obavezno kontrolirati na licu mjesta. Sve izvesti u skladu sa detaljima iz projekta oznake M2/8, (Proračun mehaničke otpornosti i stabilnosti), te dogovorima i odobrenjima glavnog projektanta. Obračun po izvedbi kompletne konstrukcije dovedene do pune funkcionalnosti.

SHEMA 1.5 kom 1

N A P O M E N A:

IZVOĐAČ JE DUŽAN PRIJE IZVEDBE NAPRAVITI RADIONIČKE NACRTE I ZAJEDNO SA SVIM DETALJIMA ISHODITI OVJERU ISTIH OD PROJEKTANTA, A SVE MJERE JE DUŽAN KONTROLIRATI NA LICU MJESTA!