




PRIZEMLJE

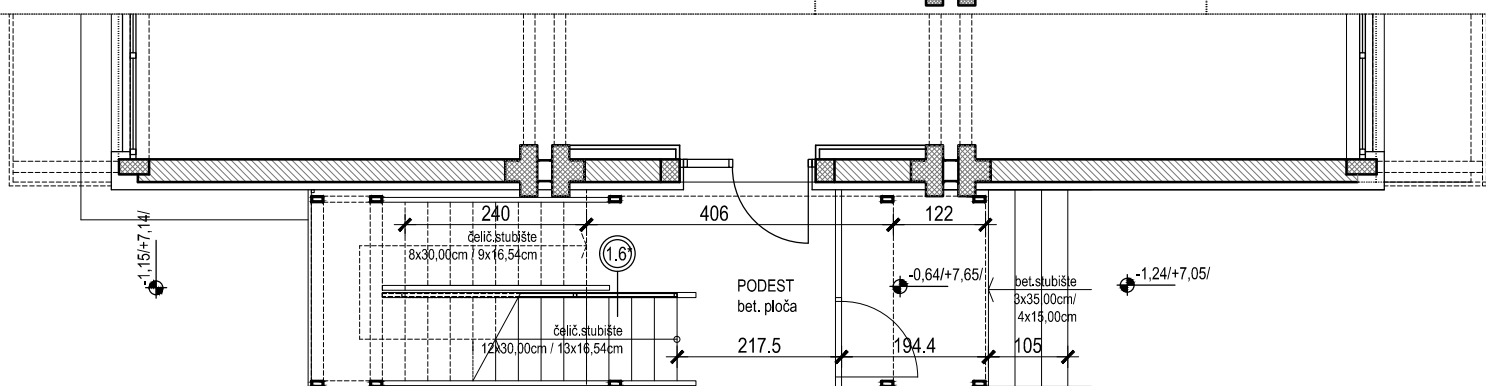


1. 2. 3. KAT

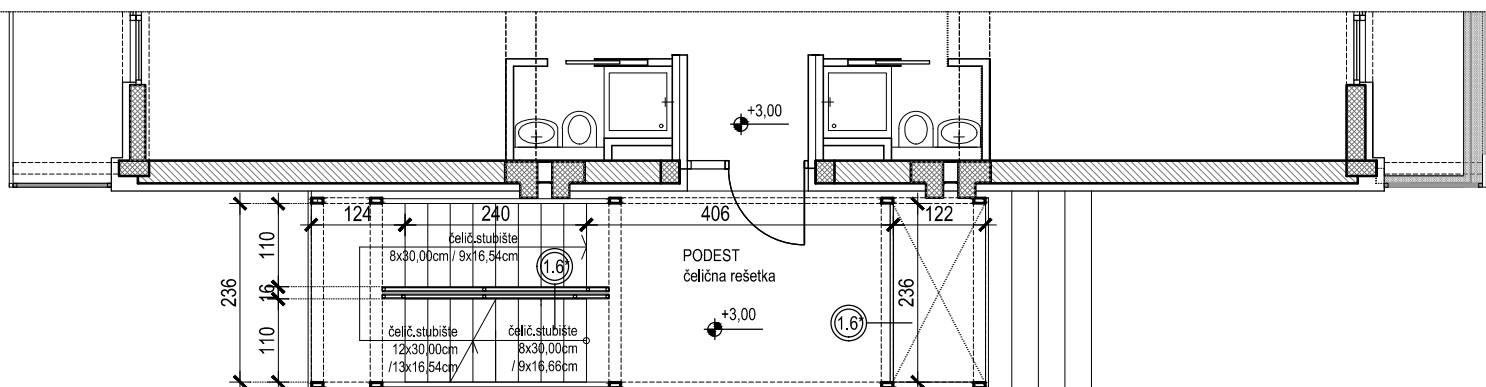


4. KAT

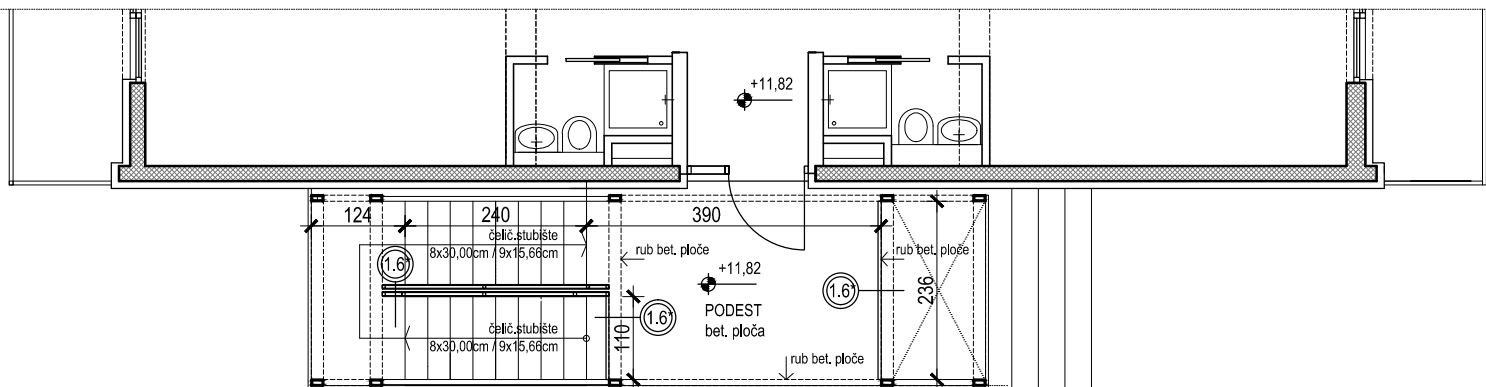


PRIZEMLJE

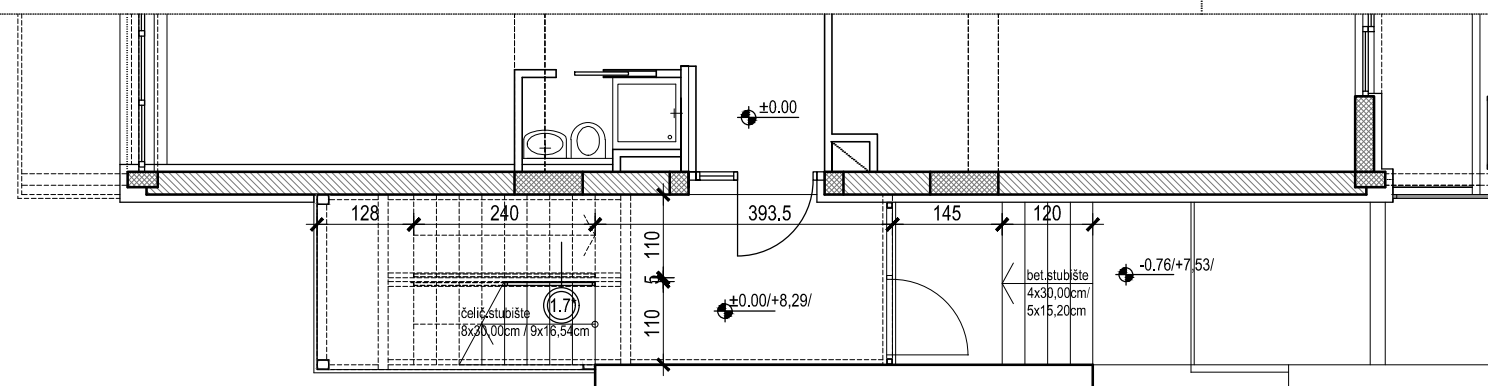


1. 2. 3. KAT

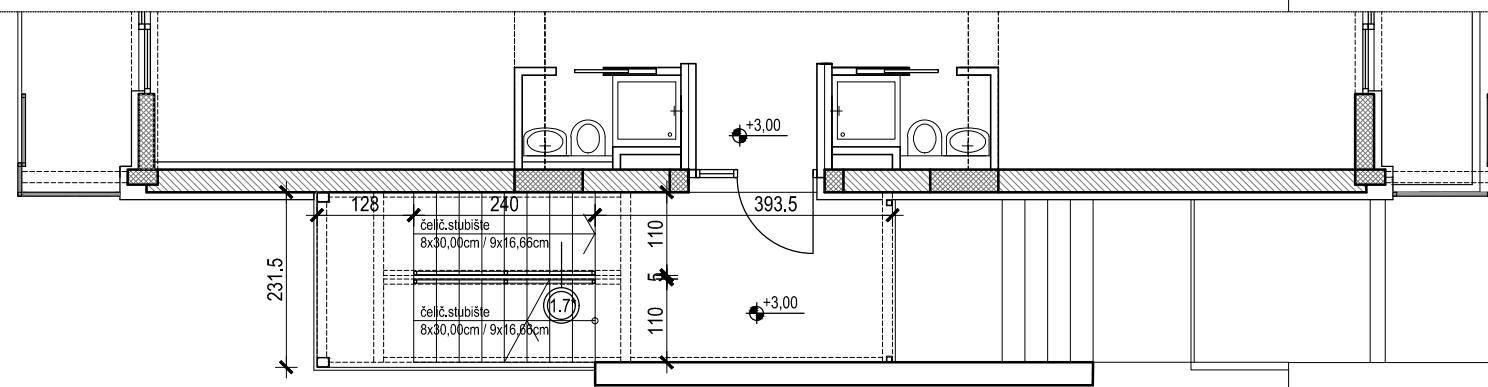

4. KAT

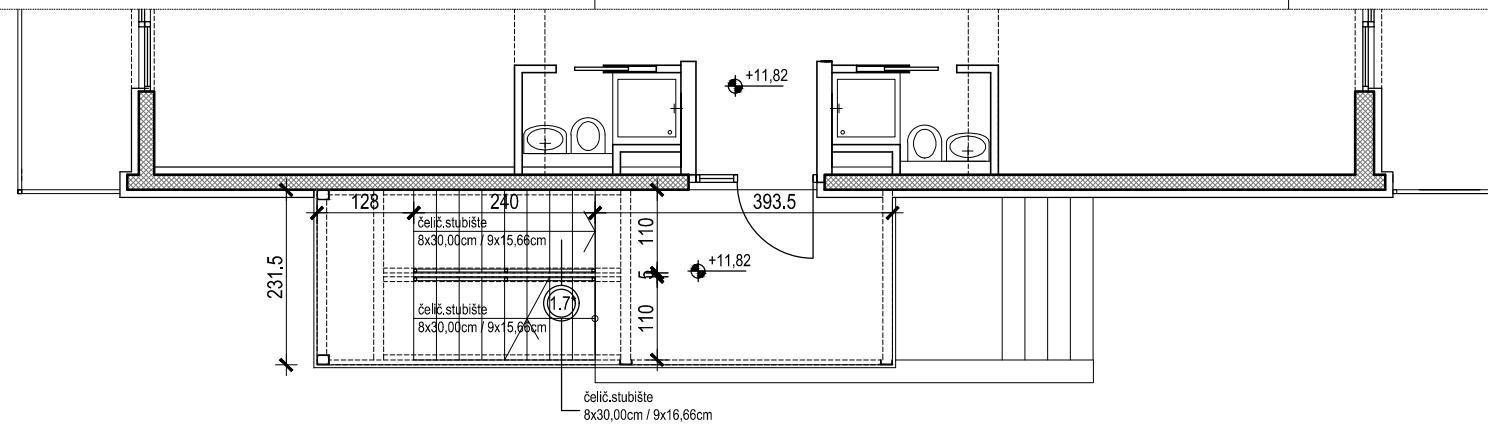

KROV

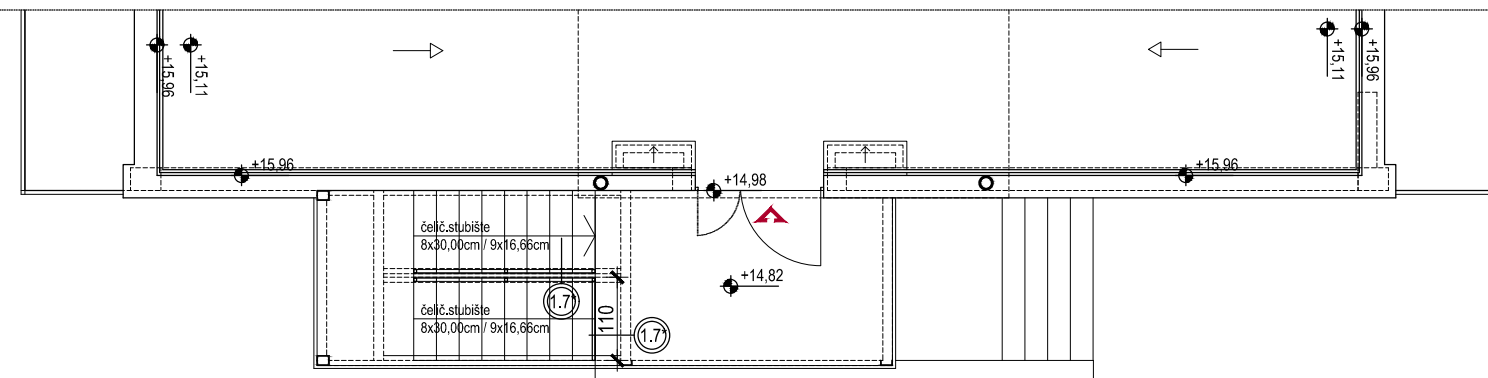

IZVOĐAČ JE DUŽAN PRIJE IZVEDBE NAPRAVITI RADIONIČKE NACRTE I ZAJEDNO SA SVIM DETALJIMA ISHODITI OJVERU ISTIH OD PROJEKTANTA, A SVE MJERE JE DUŽAN KONTROLIRATI NA LICU MJESTA