


NAPOMENA:
u svim kupatima zidovi su
obloženi keramičnim pločicama
do visine spuštanjem stepa
margu visina jedna pločica

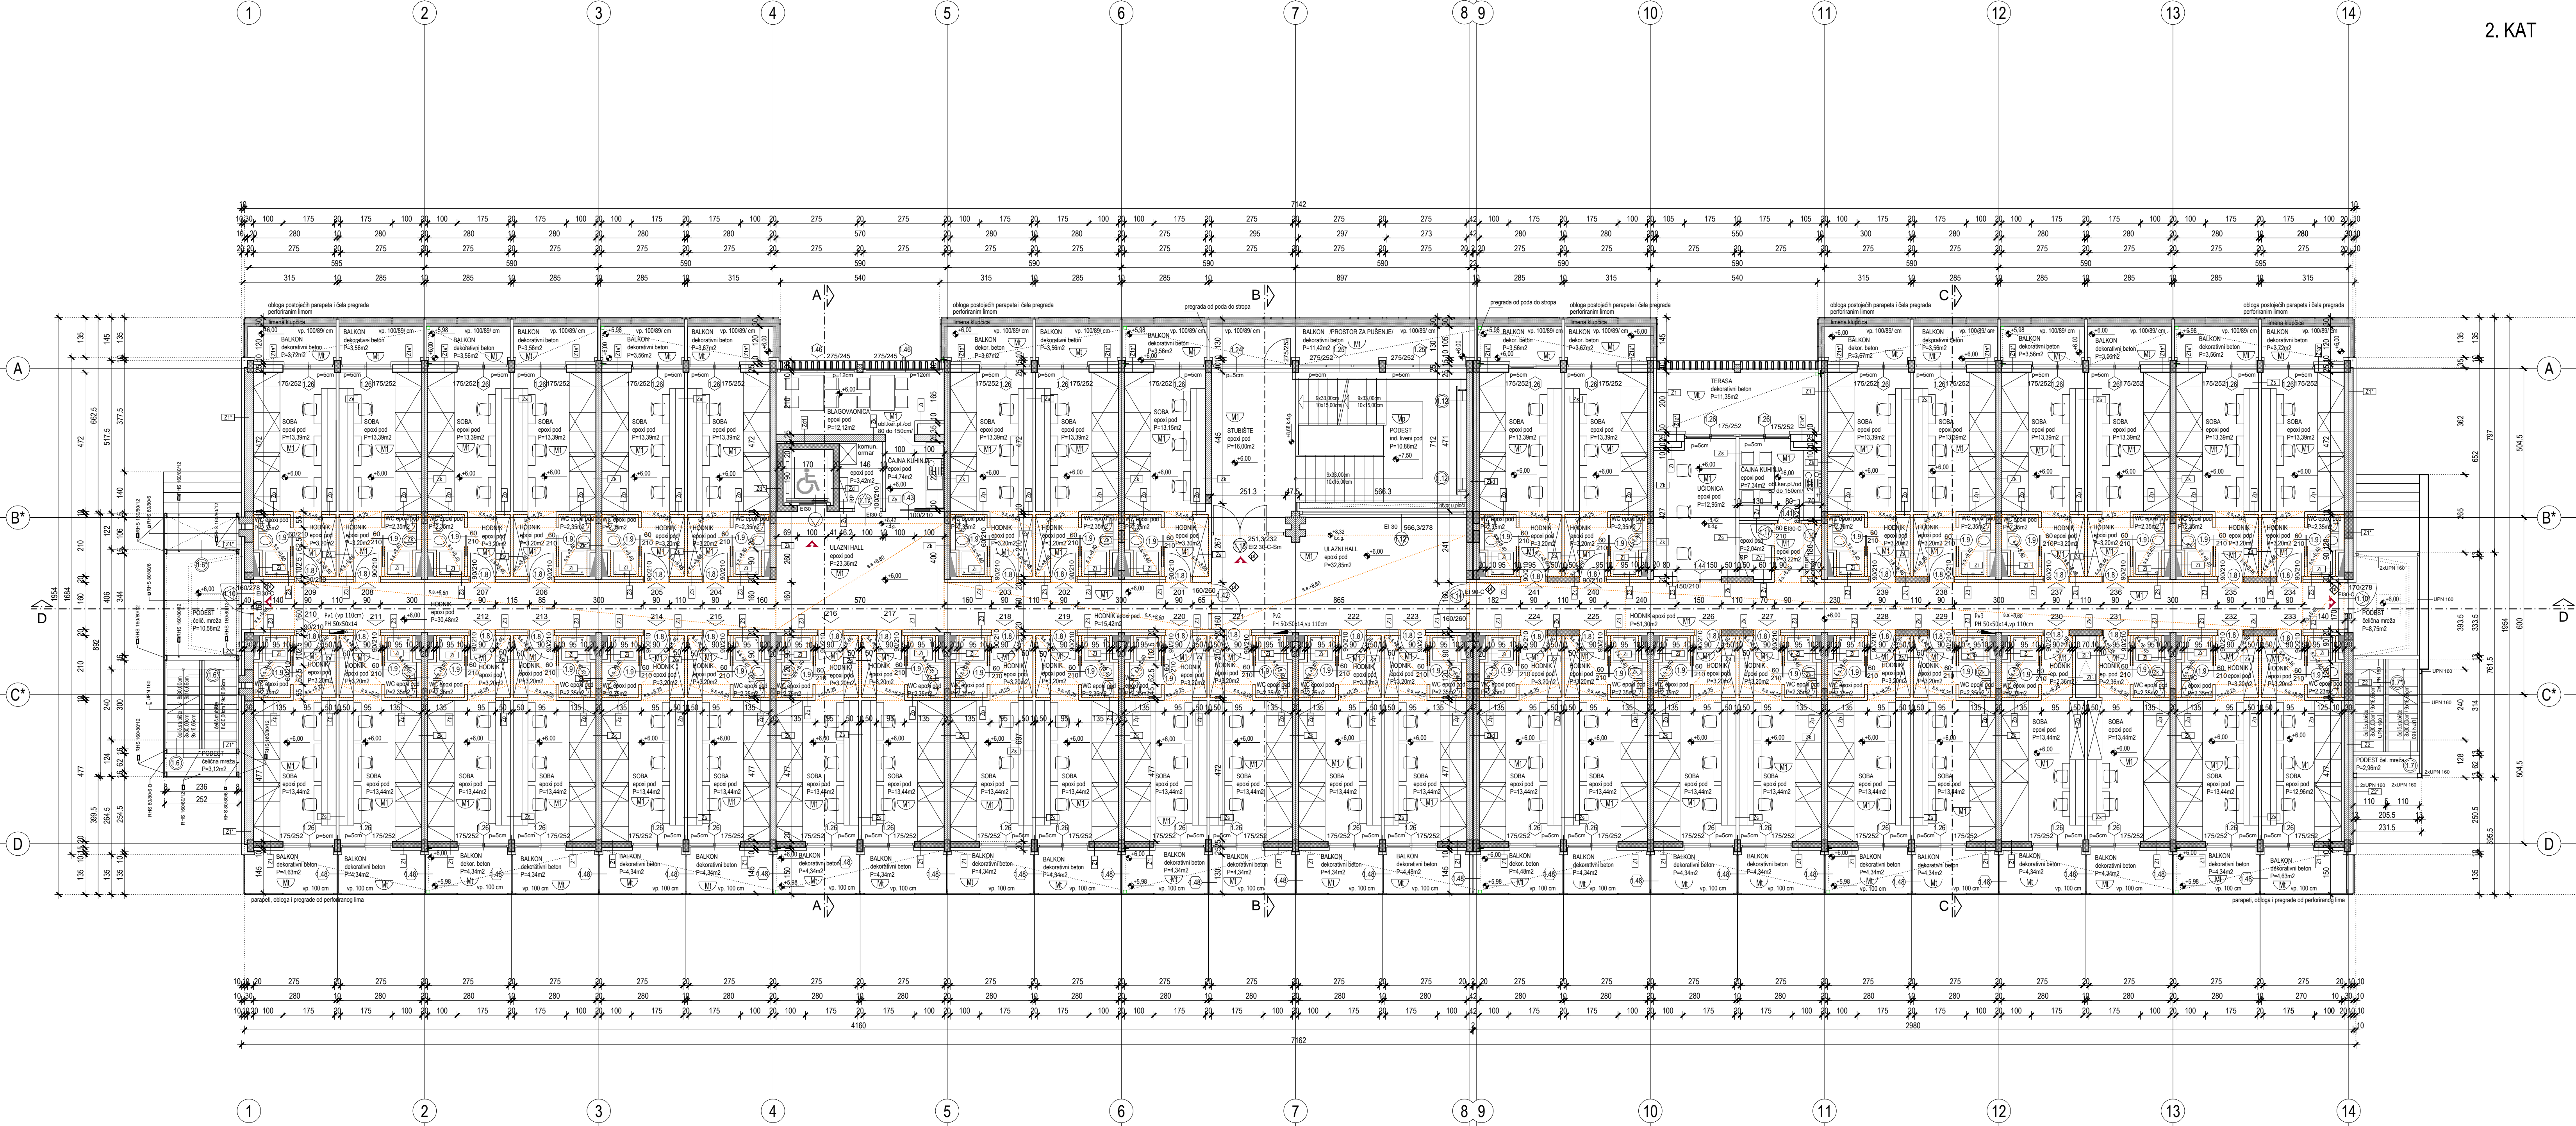

NAPOMENA:
u svim kupatima zidovi su
obloženi keramičnim pločicama
do visine spuštanjem stepa
margu visina jedna pločica

REKONSTRUKCIJA - NADOGRAĐNA I DOGRAĐNA
STUDENTSKOG DOMA BRUNO BUŠIĆ
Spinutska 37, Split

TLOCRT PRVOG KATA
TLOCRT DRUGOG KATA

±0.00 rel = +8.29 aps

arhitektonskibiroantekuzmanic
Trg M. Pavlovica 1, Split
t: 01 332 201 f: 01 332 202 e: antekuzmanic@arhitekt.hr

investitor:
SVEUČILIŠTE U SPLITU
Ljvinská 5, Split

autor:
Darinka Kuzmanić, dipl. ing. arh.

glavni projektant i projektant:
Ante Kuzmanić, dipl. ing. arh.

projektant suradnici:
Darinka Kuzmanić, dipl. ing. arh.
Katarina Šarić, arh. teh.

projekt:
IZVEDBENI PROJEKT
Arhitektonski projekt
STUDENTSKOG DOMA BRUNO BUŠIĆ, Spinutska 37, Split

projektant suradnici:
Darinka Kuzmanić, dipl. ing. arh.
Katarina Šarić, arh. teh.

TLOCRT PRVOG I DRUGOG KATA

datum:
Split, listopad 2016.

list:
9