


NAPOMENA:
u svim kupatilonskim zidovima
obloženi keramičnim pločicama
do visine spuštanjem stepena
margu visina jedna pločica

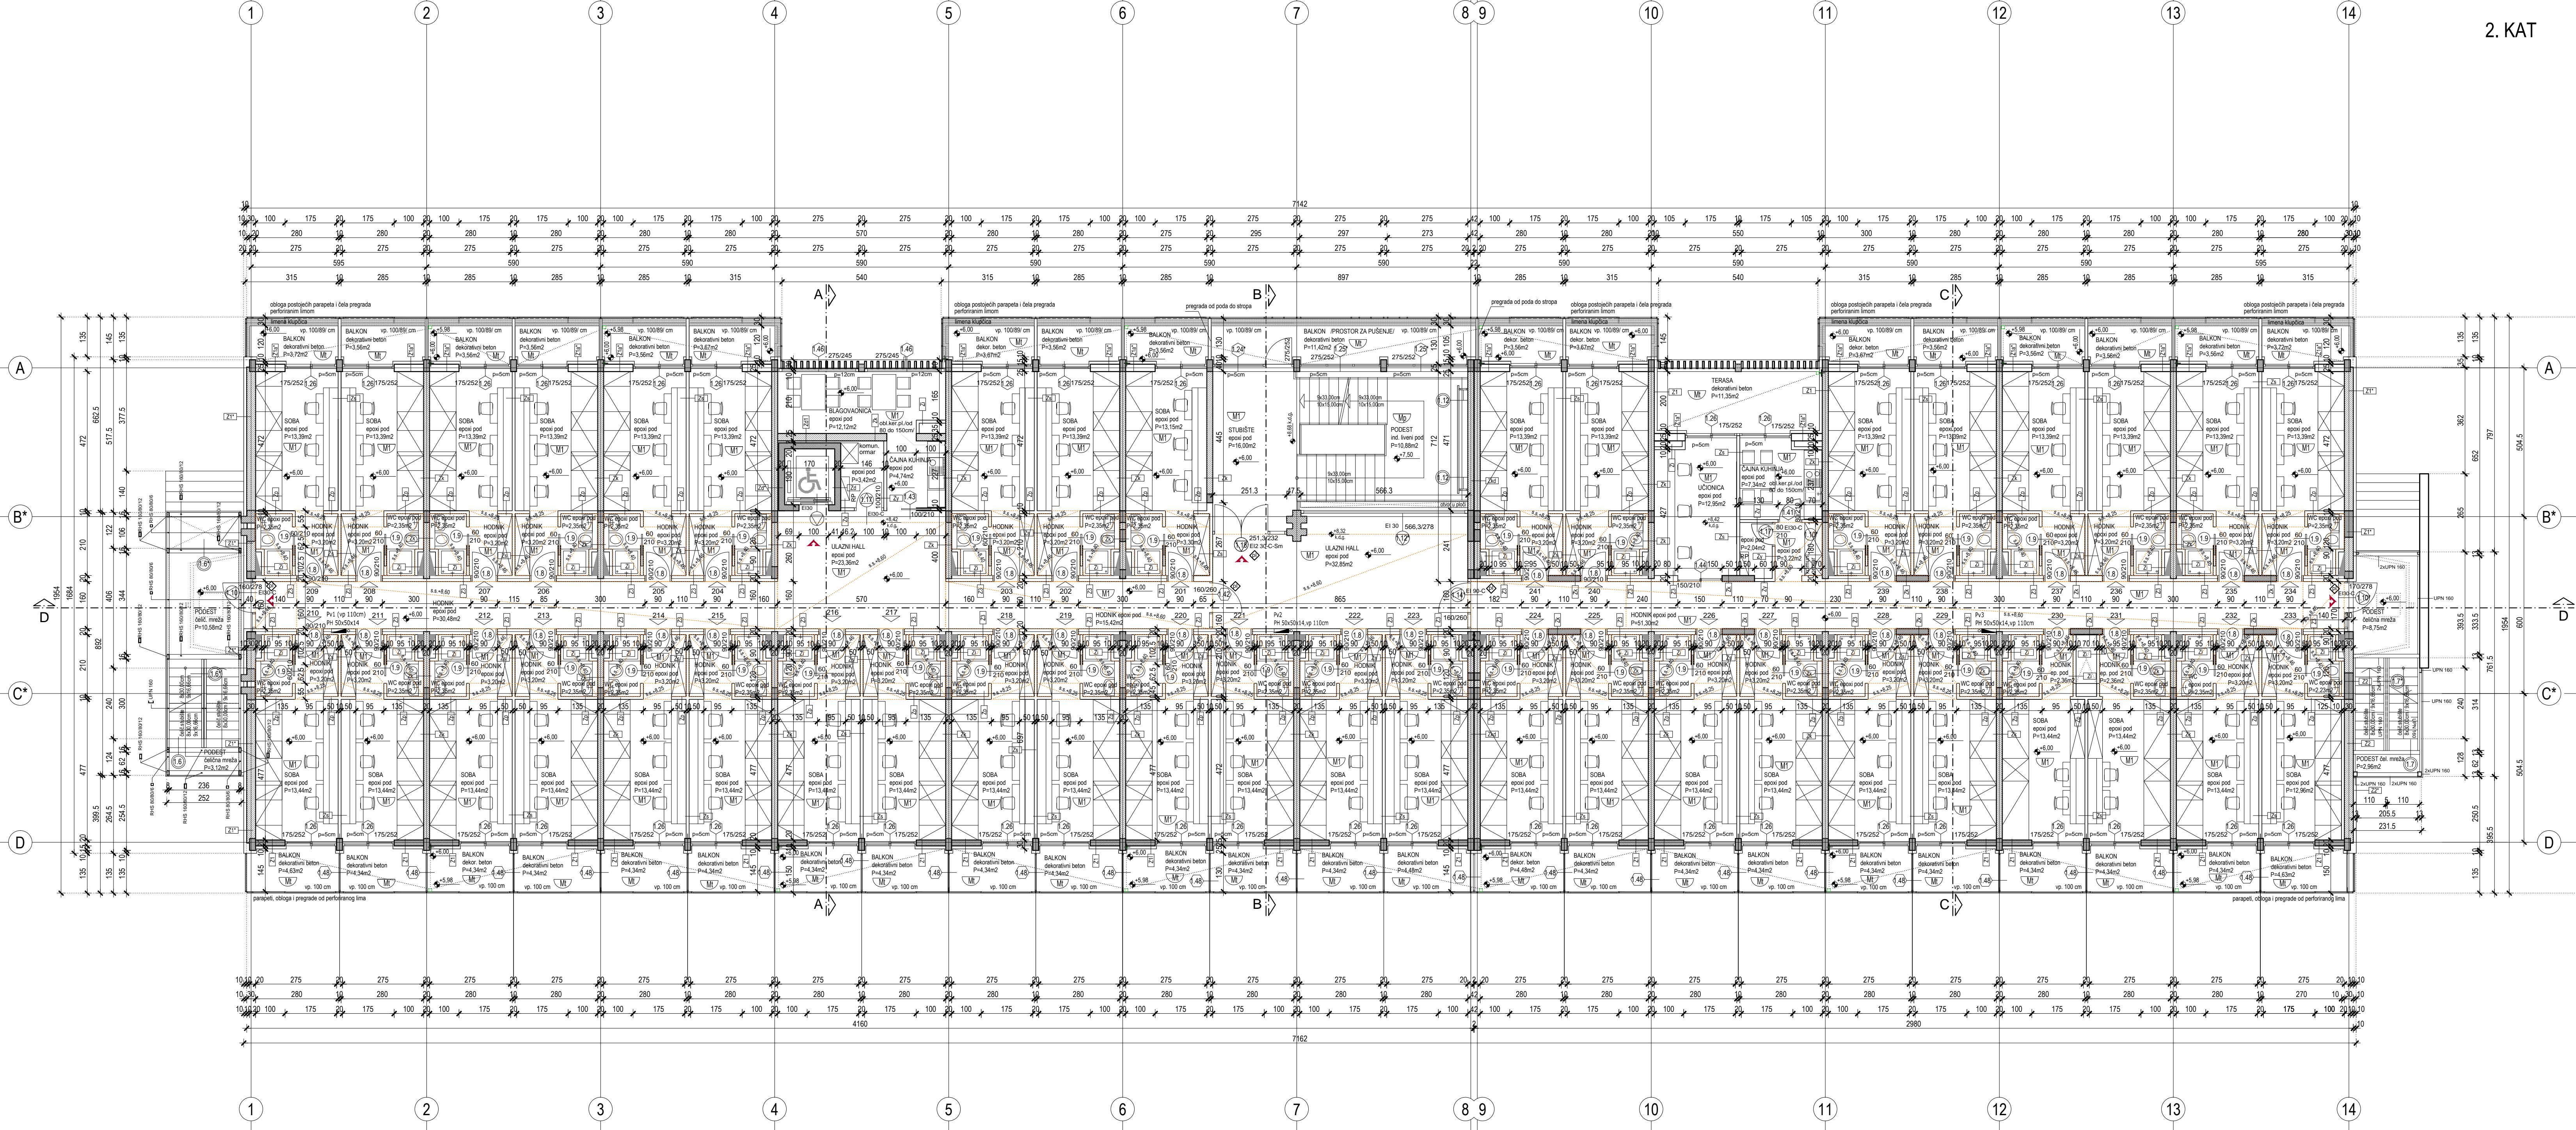

NAPOMENA:
u svim kupatilonskim zidovima
obloženi keramičnim pločicama
do visine spuštanjem stepena
margu visina jedna pločica

REKONSTRUKCIJA - NADOGRAĐNJA I DOGRAĐNJA
STUDENTSKOG DOMA BRUNO BUŠIĆ
Spinutska 37, Split

M 1

TLOCRT PRVOG KATA
TLOCRT DRUGOG KATA

±0.00 rel = +8.29 aps

arhitektonskibiroantekuzmanic

investitor:
SVEUČILIŠTE U SPLITU
Ljvinská 5, Split

autor:
Darinka Kuzmanić, dipl. ing. arh.

glavni projektant i projektant:
Ante Kuzmanić, dipl. ing. arh.

projekt:
IZVEDBENI PROJEKT
Arhitektonski projekt

izvedbeni projekt:
TD: 42/15-IZ/
ZOP: SDBB

projektant suradnici:
Darinka Kuzmanić, dipl. ing. arh.
Katarina Šarić, arh. teh.

TLOCRT PRVOG I DRUGOG KATA

datum:
Split, listopad 2016.

list:
9