



PRIZEMLJE

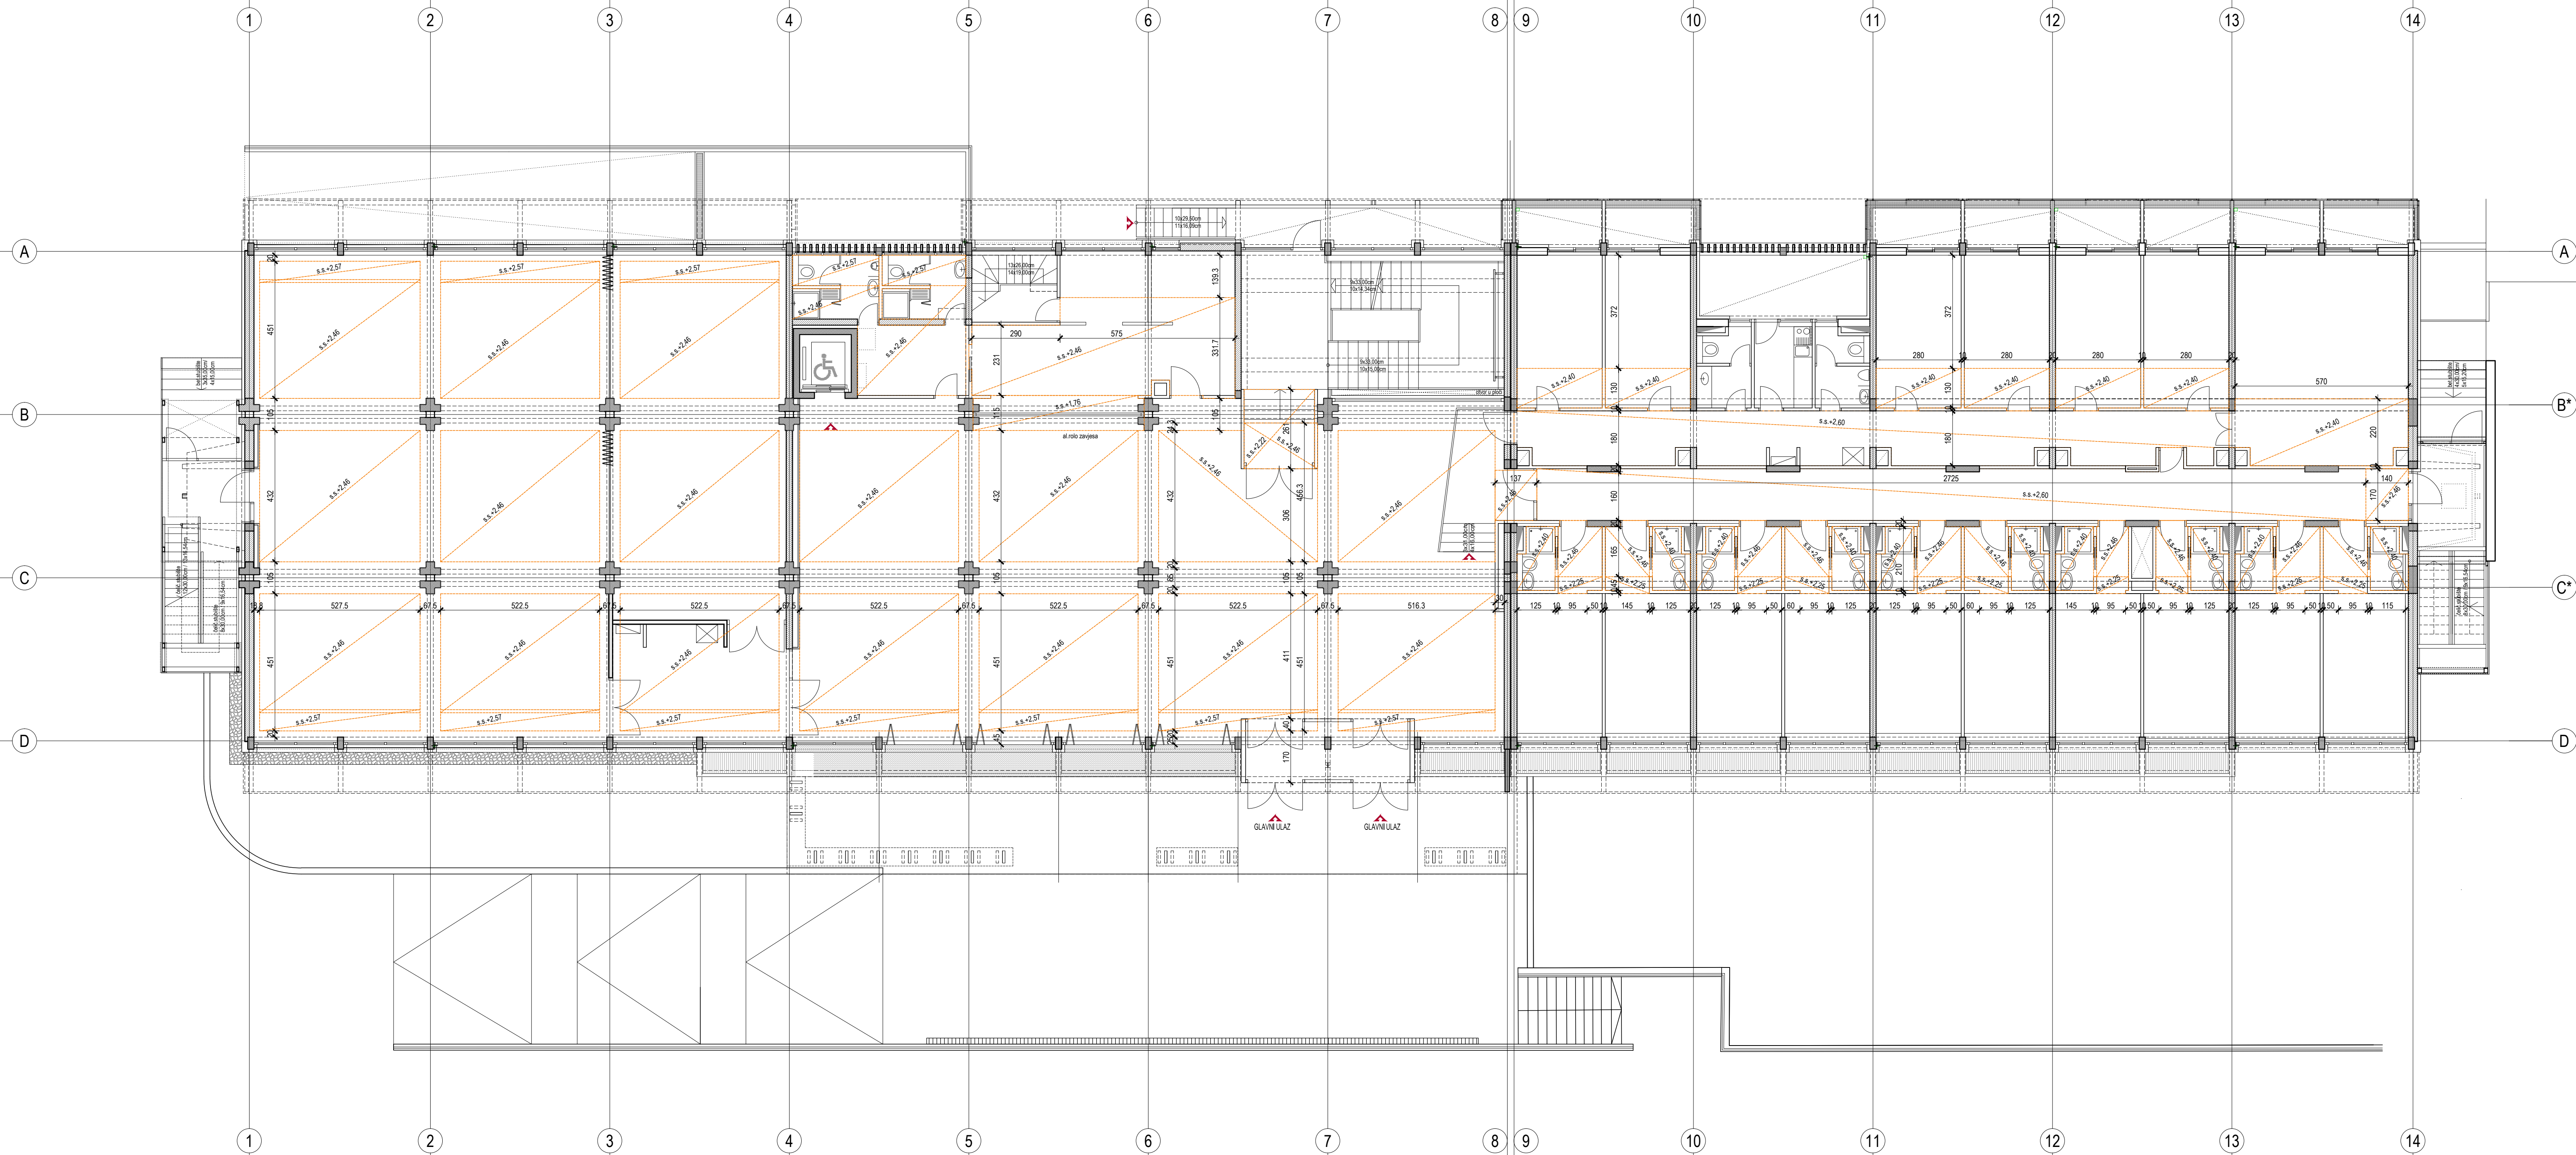

1. KAT

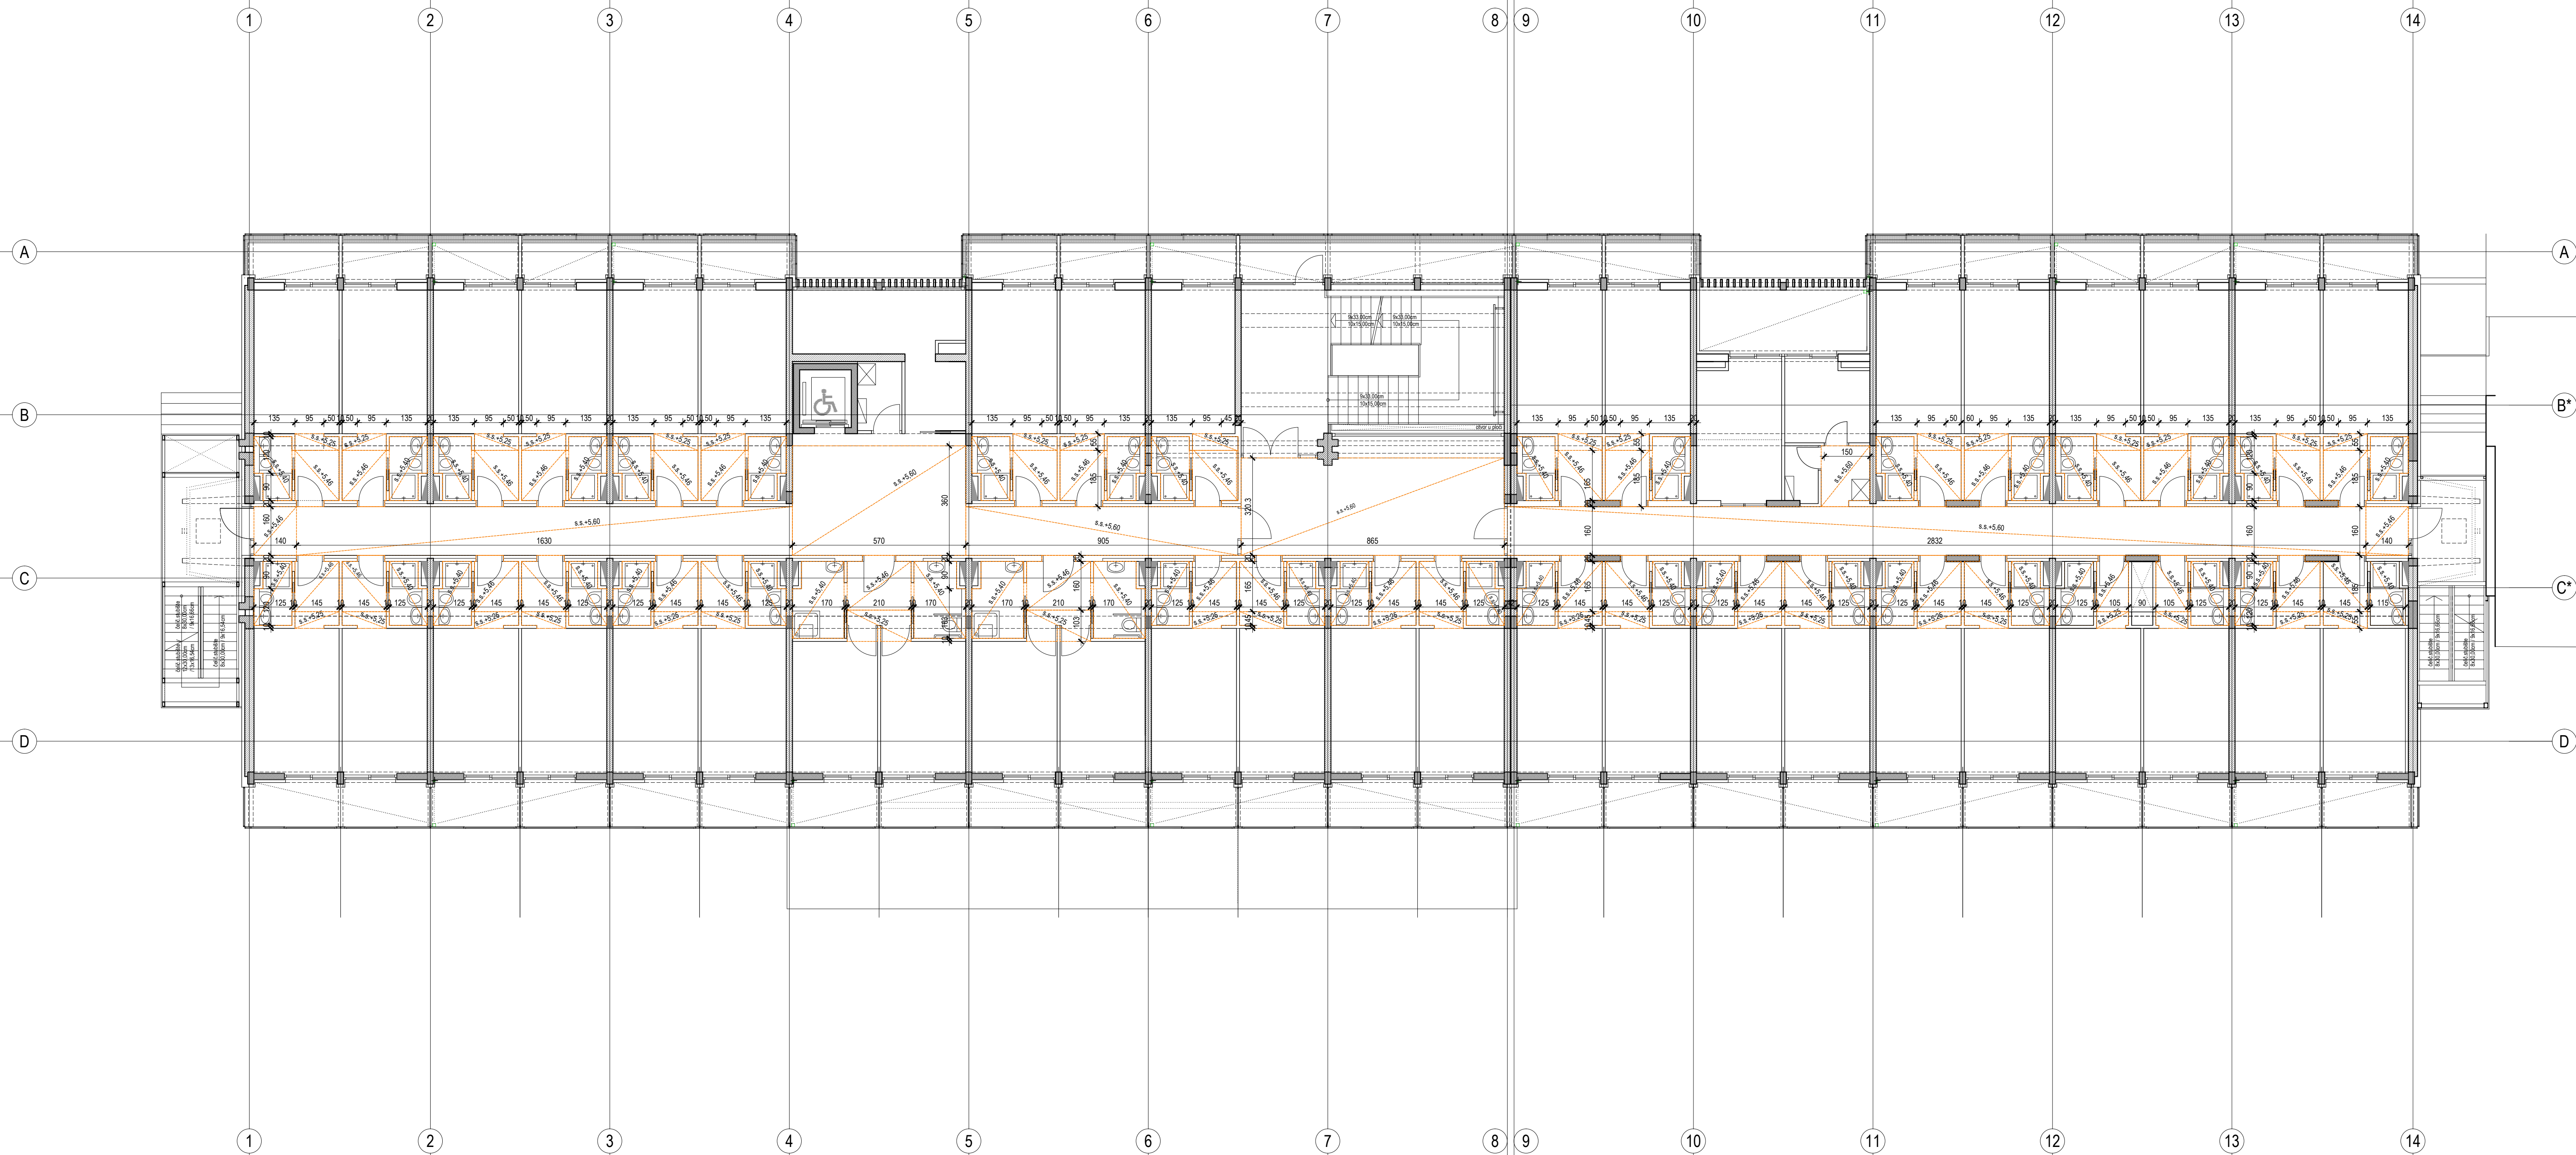

REKONSTRUKCIJA - NADOGRADNJA I DOGRADNJA  
STUDENTSKOG DOMA BRUNO BUŠIĆ  
Spinutska 37, Split

**M 1**

SPUŠTENI STROPOVI - PRIZEMLJE I KARAKTERISTIČNI KAT

±0.00 rel = +8.29 aps

arhitektonskibirooantekuzmanić

investitor:  
SVEUČILIŠTE U SPLITU  
Ljvarjska 5, Split

autor:  
Darinka Kuzmanić, dipl. ing. arh.

projekt:  
IZVEDBENI PROJEKT  
Arhitektonski projekt  
općina projekta:  
TD: 42/15-IzV/  
ZOP: SDBB

gradnja:  
REKONSTRUKCIJA - NADOGRADNJA I DOGRADNJA  
STUDENTSKOG DOMA BRUNO BUŠIĆ, Spinutska 37, Split

glavni projektant i projektant:  
Ante Kuzmanić, dipl. ing. arh.

projektant suradnik:  
Darinka Kuzmanić, dipl. ing. arh.  
Kalle Šarić, arh. teh.

potpis i pečat:  
ANTE KUZMANIĆ  
DIPLOMIŠAN ARHITEKT  
A 100

datum:  
Split, listopad 2016.

list:  
14