


PRVI KAT

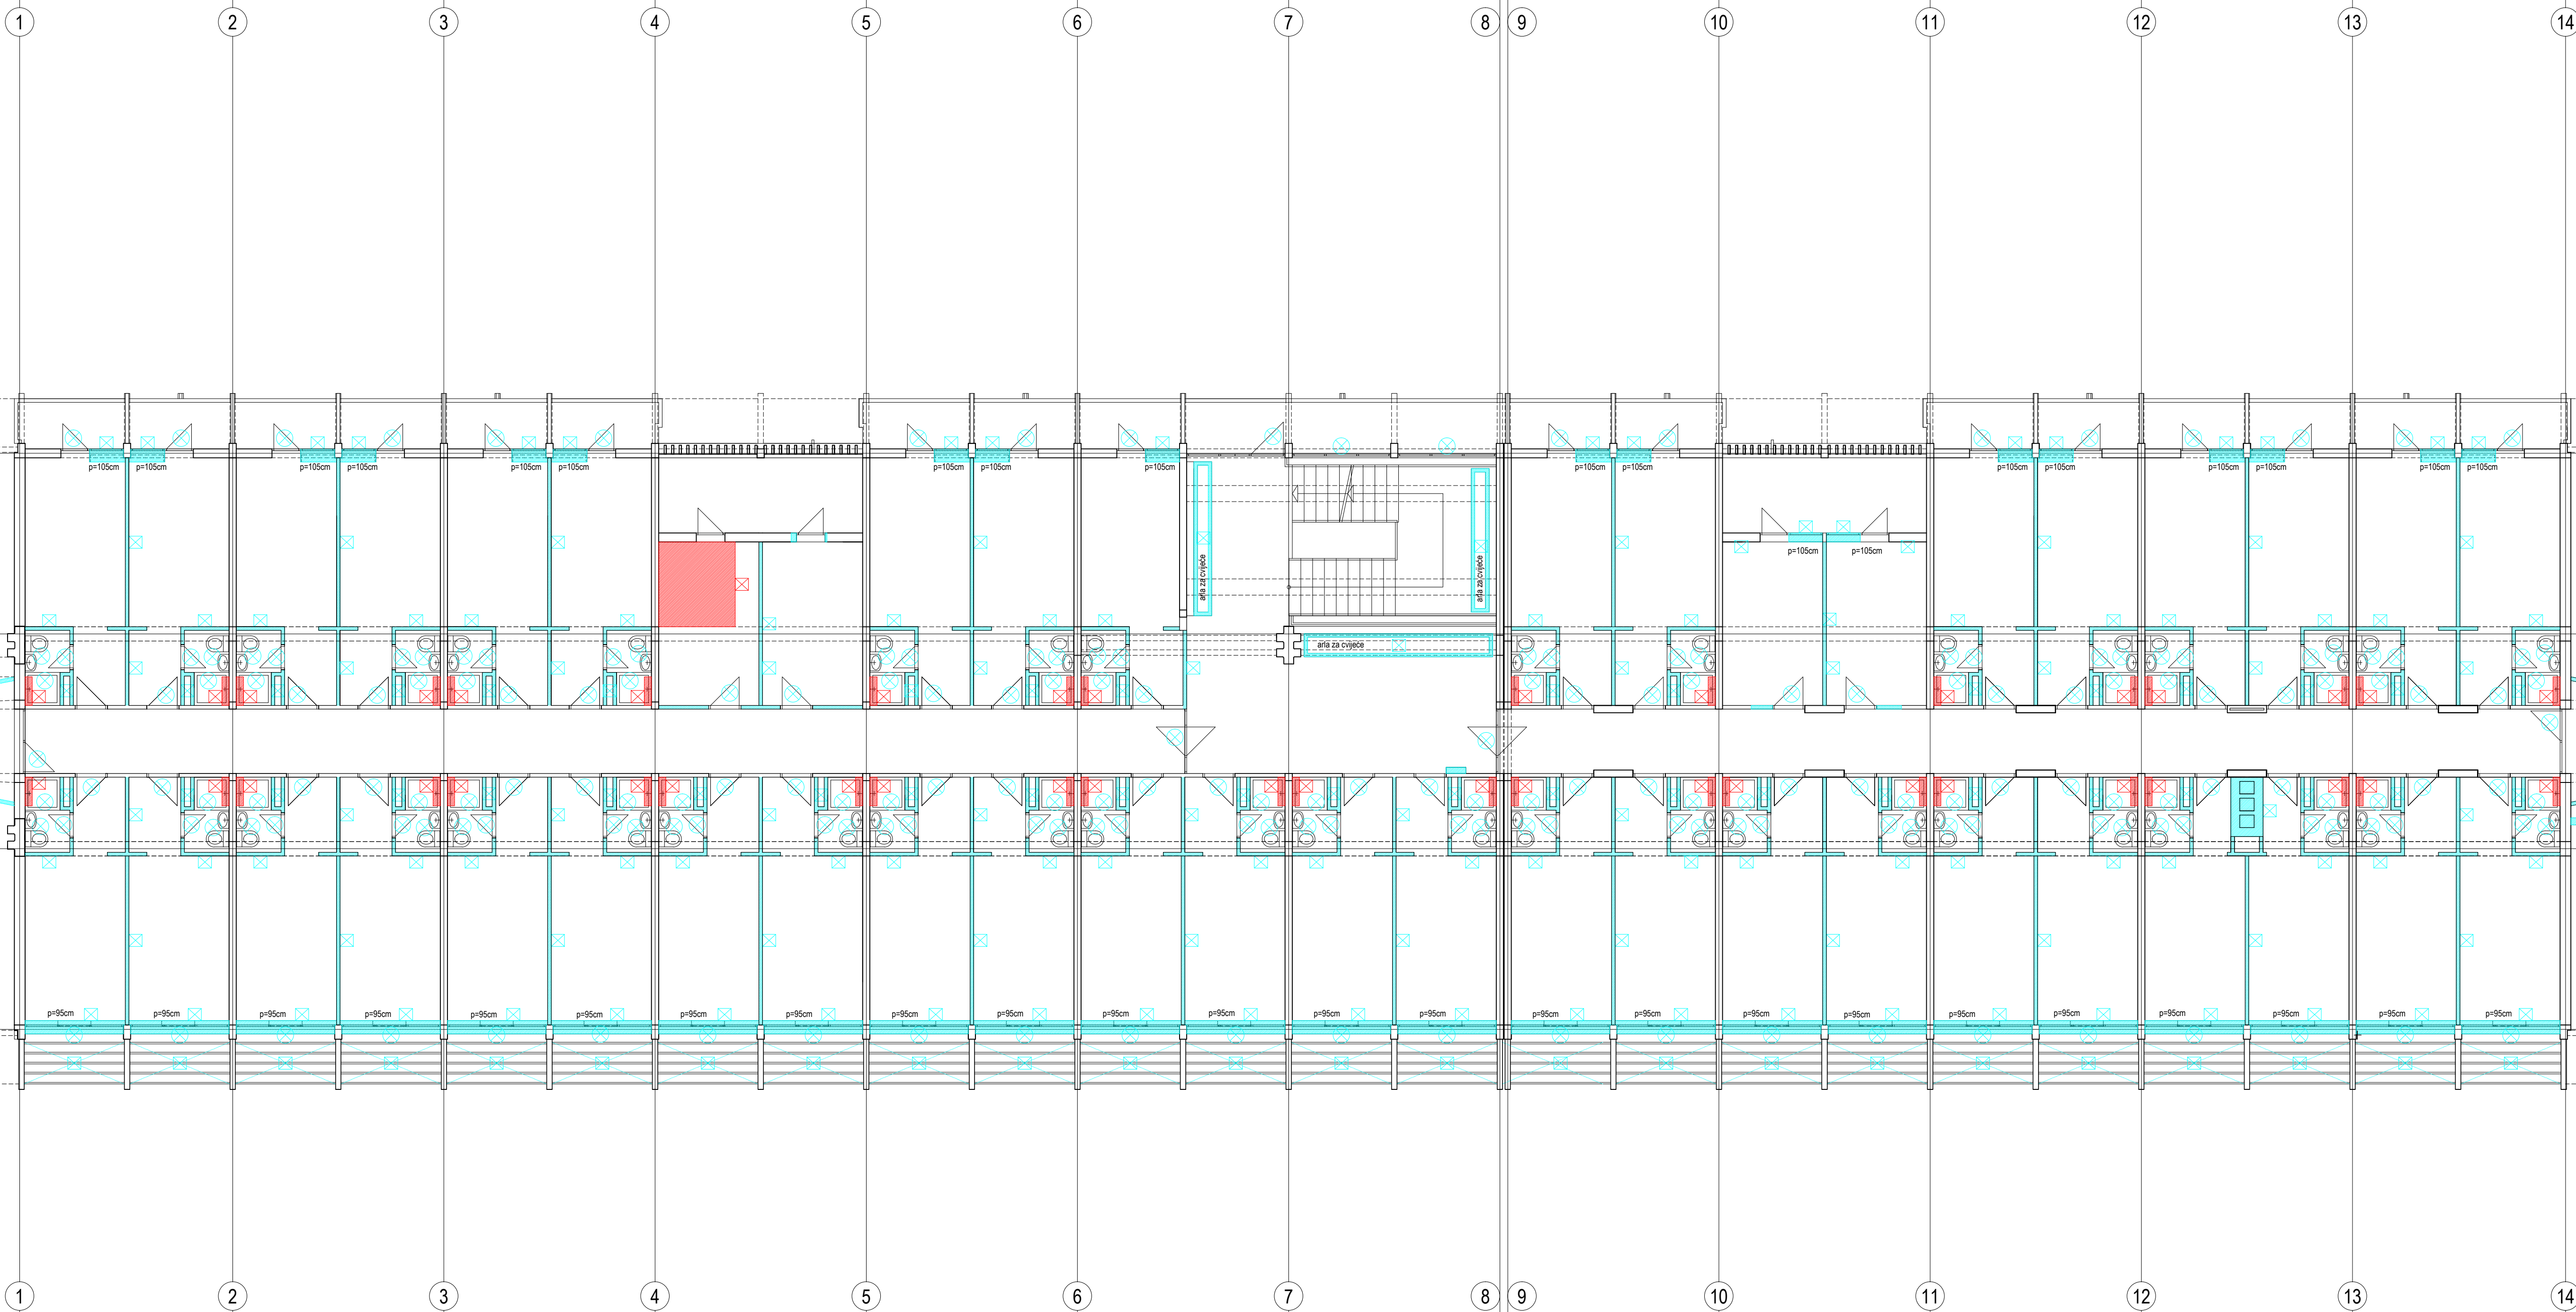

DRUGI KAT

REKONSTRUKCIJA - NADOGRADNJA I DOGRADNJA	
STUDENTSKOG DOMA BRUNO BUŠIĆ	
M 1	Spinutska 37, Split
PRIKAZ RUŠENJA I DEMONTAŽA	
TLOCRT 1. I 2. KATA	
±0.00 rel = +8.29 aps	
arhitektonskibirooantekuzmanić	
investitor: SVEUČILIŠTE U SPLITU Ljvarjaka 5, Split	autor: Darinka Kuzmanić, dipl. ing. arh.
građevinar: REKONSTRUKCIJA - NADOGRADNJA I DOGRADNJA STUDENTSKOG DOMA BRUNO BUŠIĆ, Spinutska 37, Split	glavni projektant i projektant: Ante Kuzmanić, dipl. ing. arh.
projekat: IZVEDBENI PROJEKT Arhitektonski projekt	projektant suradnik: Darinka Kuzmanić, dipl. ing. arh. Katarina Šarić, arh. teh.
opis projekta: TD - 42/15-IZV/ ZOP: SDBB	datum: Split, listopad 2016.
mjerilo: 1:100	list: 17