



TREĆI KAT

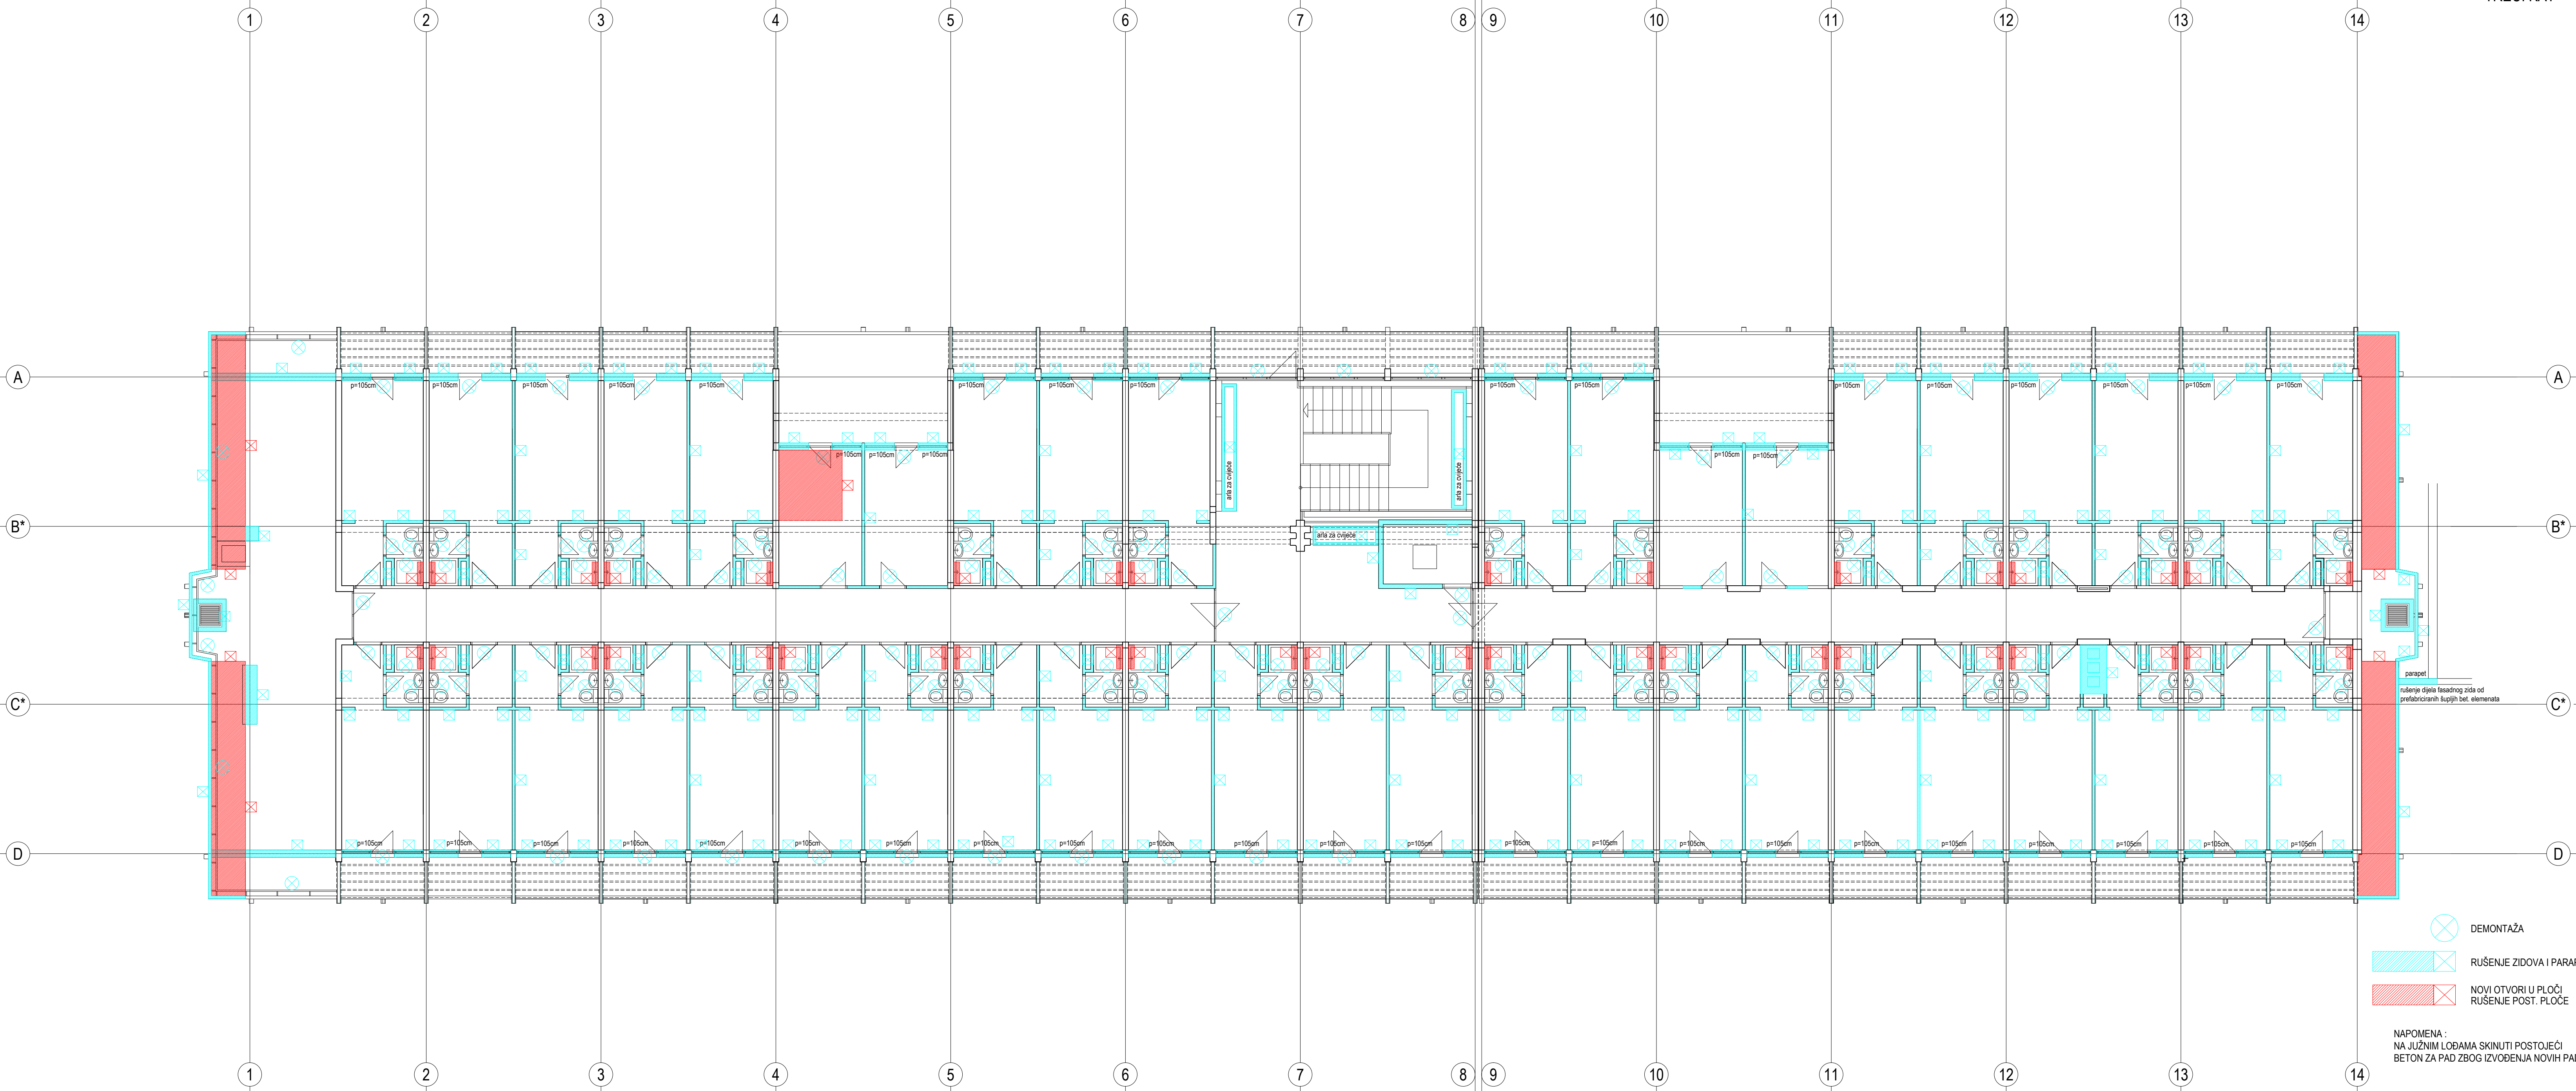

DEMONTAŽA  
RUŠENJE ZIDOVA I PARAPETA  
NOVI OTVORI U PLOČI  
RUŠENJE POST. PLOČE

NAPOMENA:  
NA JUŽNIM LOBAMA SKINUTI POSTOJEĆI  
BETON ZA RAG ZBOG IZVOĐENJA NOVIH PADOVA.

KROV

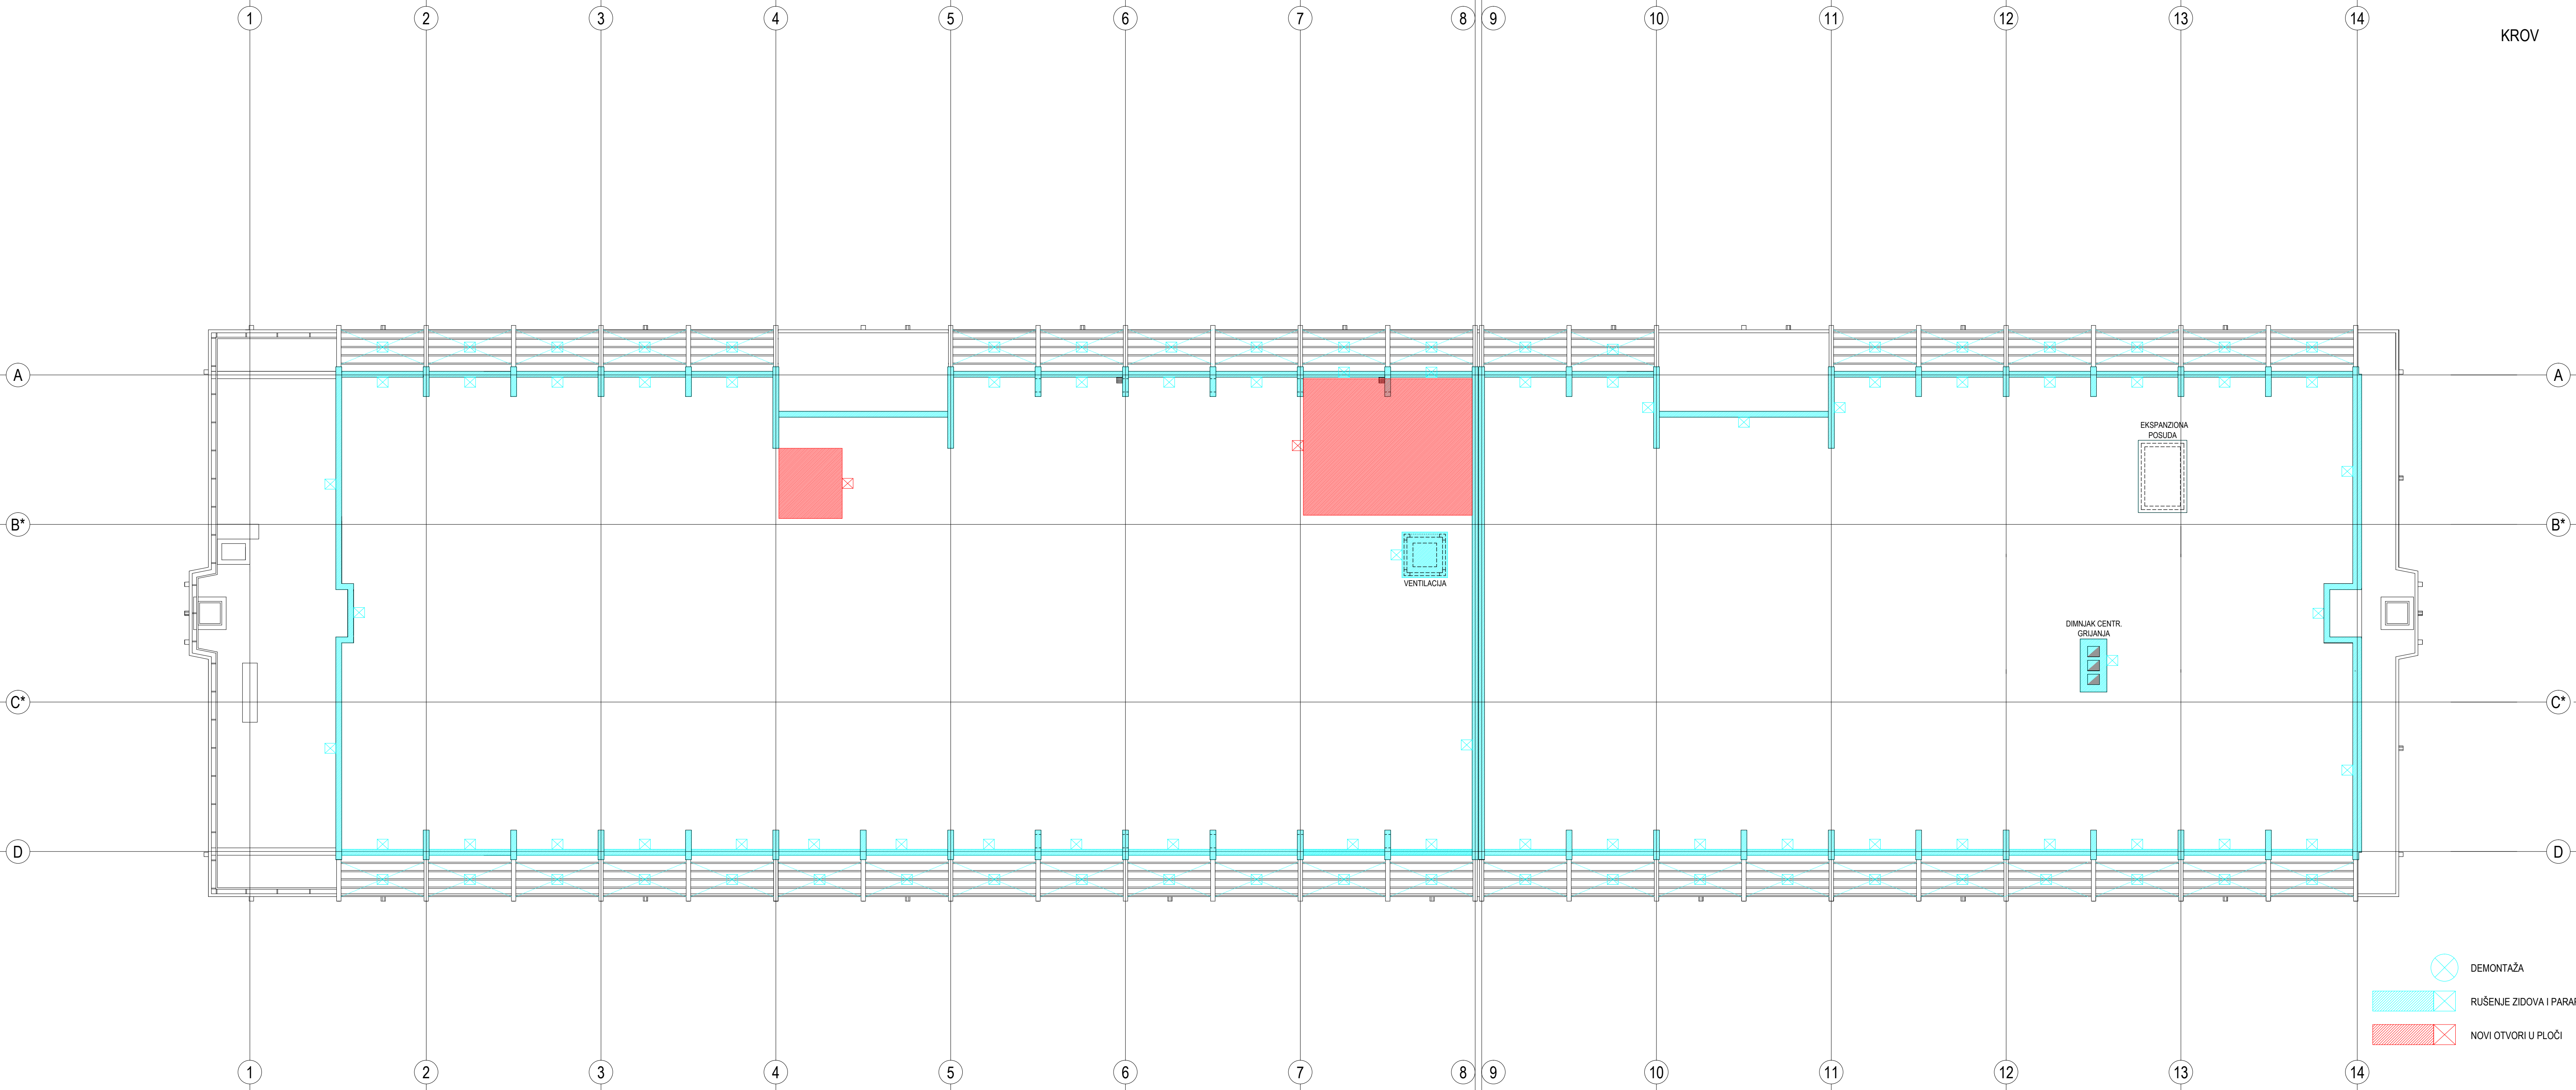

DEMONTAŽA  
RUŠENJE ZIDOVA I PARAPETA  
NOVI OTVORI U PLOČI

REKONSTRUKCIJA - NADOGRADNJA I DOGRADNJA	
STUDENSKOG DOMA BRUNO BUŠIĆ	
Spinutska 37, Split	
PRIKAZ RUŠENJA I DEMONTAŽA	
TLOCRT 3. KATA I KROVA	
±0.00 rel = +8.29 aps	
arhitektonskibiroantekuzmanić	
investitor: SVEUČILIŠTE U SPLITU Ljvajska 5, Split	autor: Darinka Kuzmanić, dipl. ing. arh. Ante Kuzmanić, dipl. ing. arh.
građevinar: REKONSTRUKCIJA - NADOGRADNJA I DOGRADNJA STUDENSKOG DOMA BRUNO BUŠIĆ, Spinutska 37, Split	glavni projektant i projektant: Ante Kuzmanić, dipl. ing. arh.
projekt: IZVEDBENI PROJEKT Arhitektonski projekt	projektant i suradnik: Darinka Kuzmanić, dipl. ing. arh. Kata Šarić, arh. teh.
opis projekta: TD - 42/15-IZV/ ZOP: SDBB	PRIKAZ RUŠENJA I DEMONTAŽA TLOCRT 3. KATA I KROVA
mjerilo: 1:100	datum: Split, listopad 2016.