



PRIZEMLJE

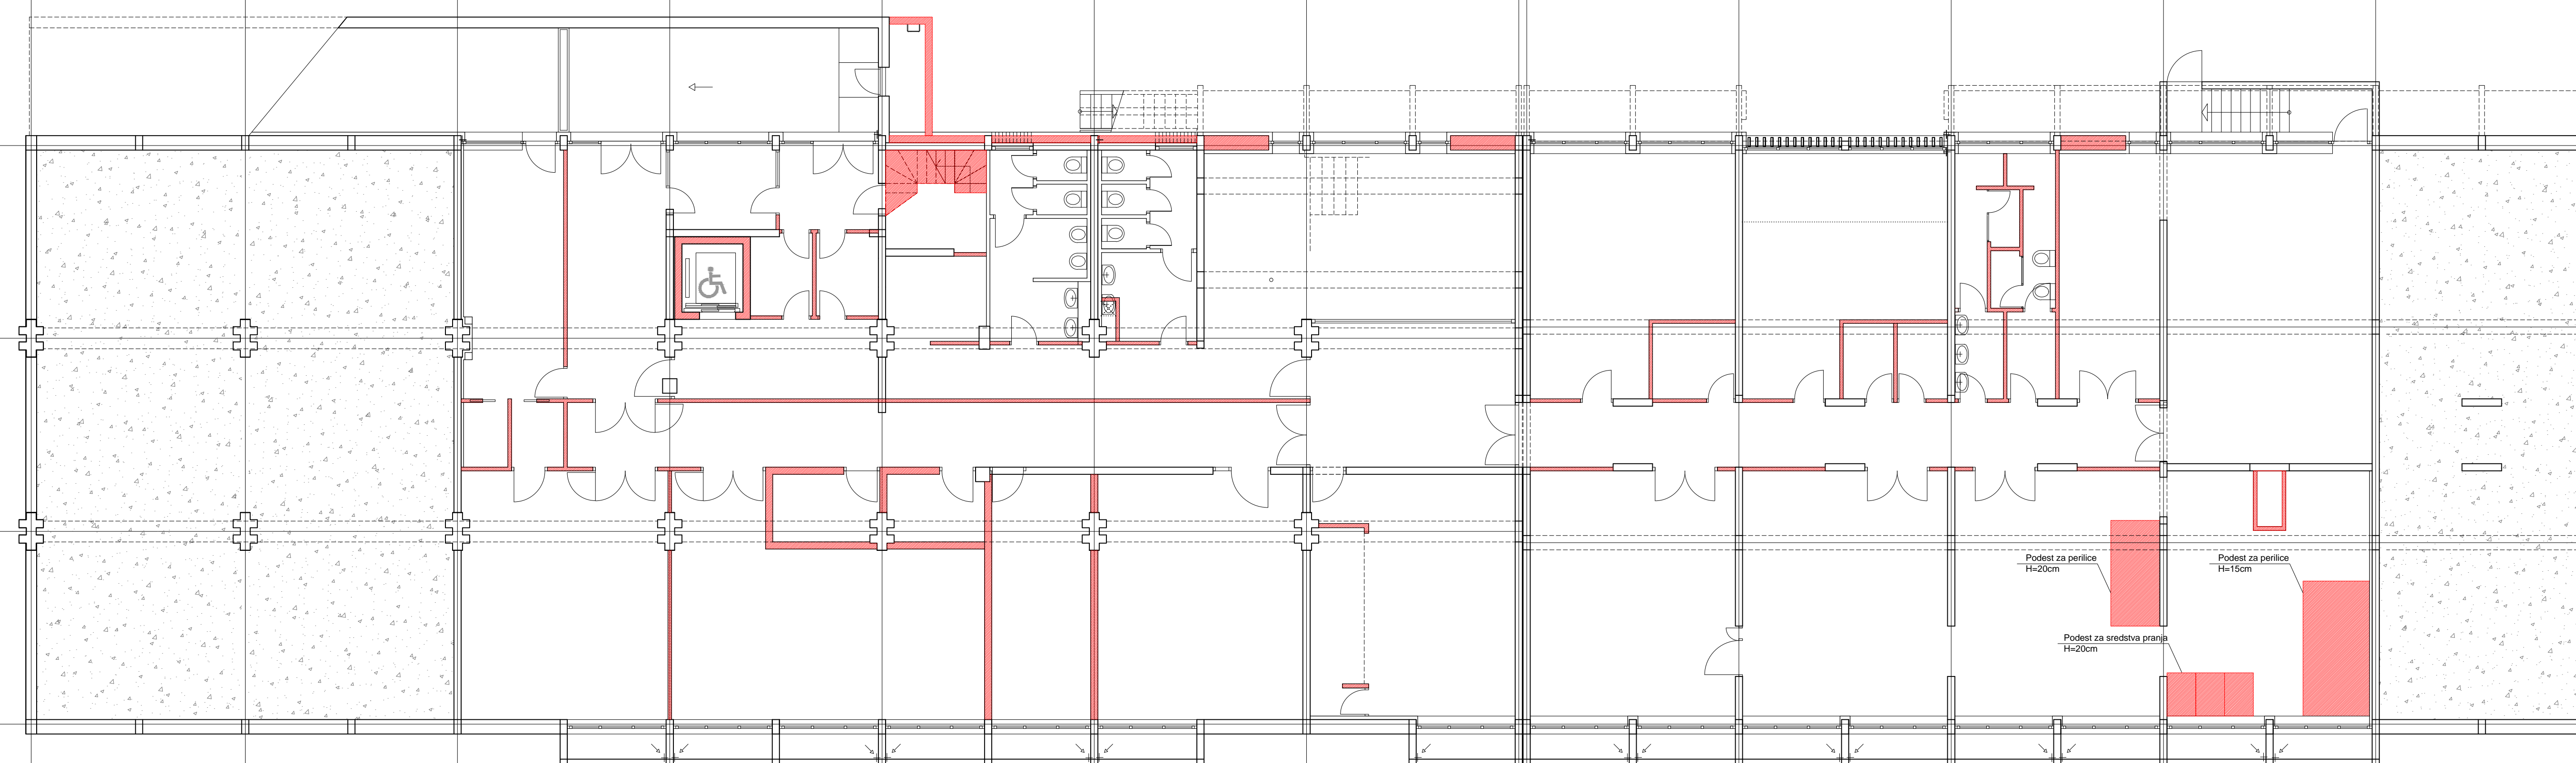

	ZIDANJE ZIDOVA I PARAPETA
	ZATVARANJE OTVORA U PLOČI

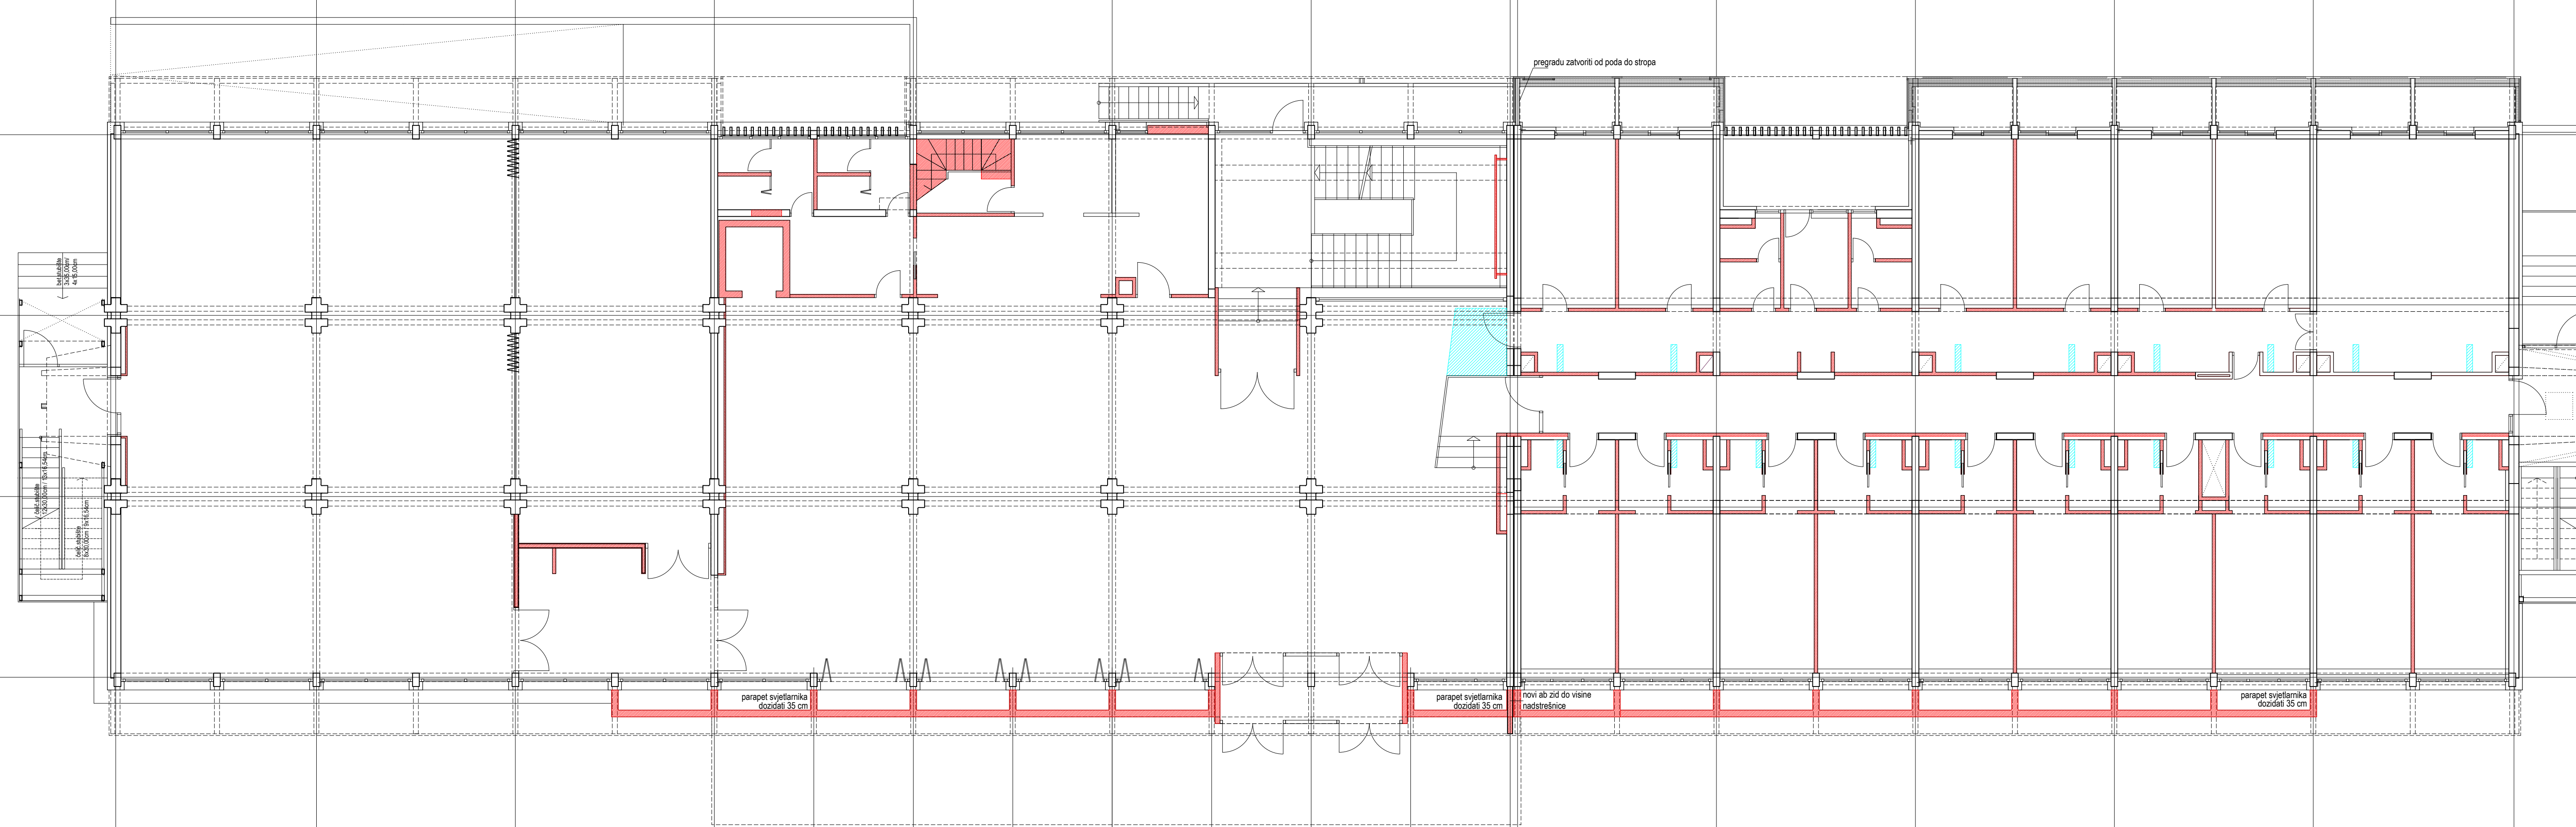

 ZIDANJE ZIDOVA I PARAPETA
 ZATVARANJE OTVORA U PLOCI

STUDENTSKOG DOMA BRUNO BUŠIĆ

Spinutska 37, Split

<p>PRIKAZ POZICIJA ZIDANJA I BETONIRANJA U REKONSTRUKCIJI</p> <p>TLOCRT PODRUMA I PRIZEMLJA</p>	
---	--

±0.00 rel = +8,29 aps

Tag M. Pavlinovića 1, Split
T: 021 332 532 E: 021 332 532 E: sh.vodiznad.hr www.ankurmarinac.hr/izdaci/hr

autor: _____ potpis i pečat: _____

ANTE KUZMANIĆ
dipl. inž. arh.
OVI AOTEME ARHITEKT

Ante Kuzmanić, dipl. ing. arh.

projektanti suradnici:
Darinka Kuzmanić, dipl. ing. arh.

sadržaj lista:

JA I BETONIRANJA U REKONSTRUKCIJI
TLOCRT PODRUMA I PRIZEMLJA **A.10.01**

datum:	list:
Split, listopad 2016.	20