



TREĆI KAT

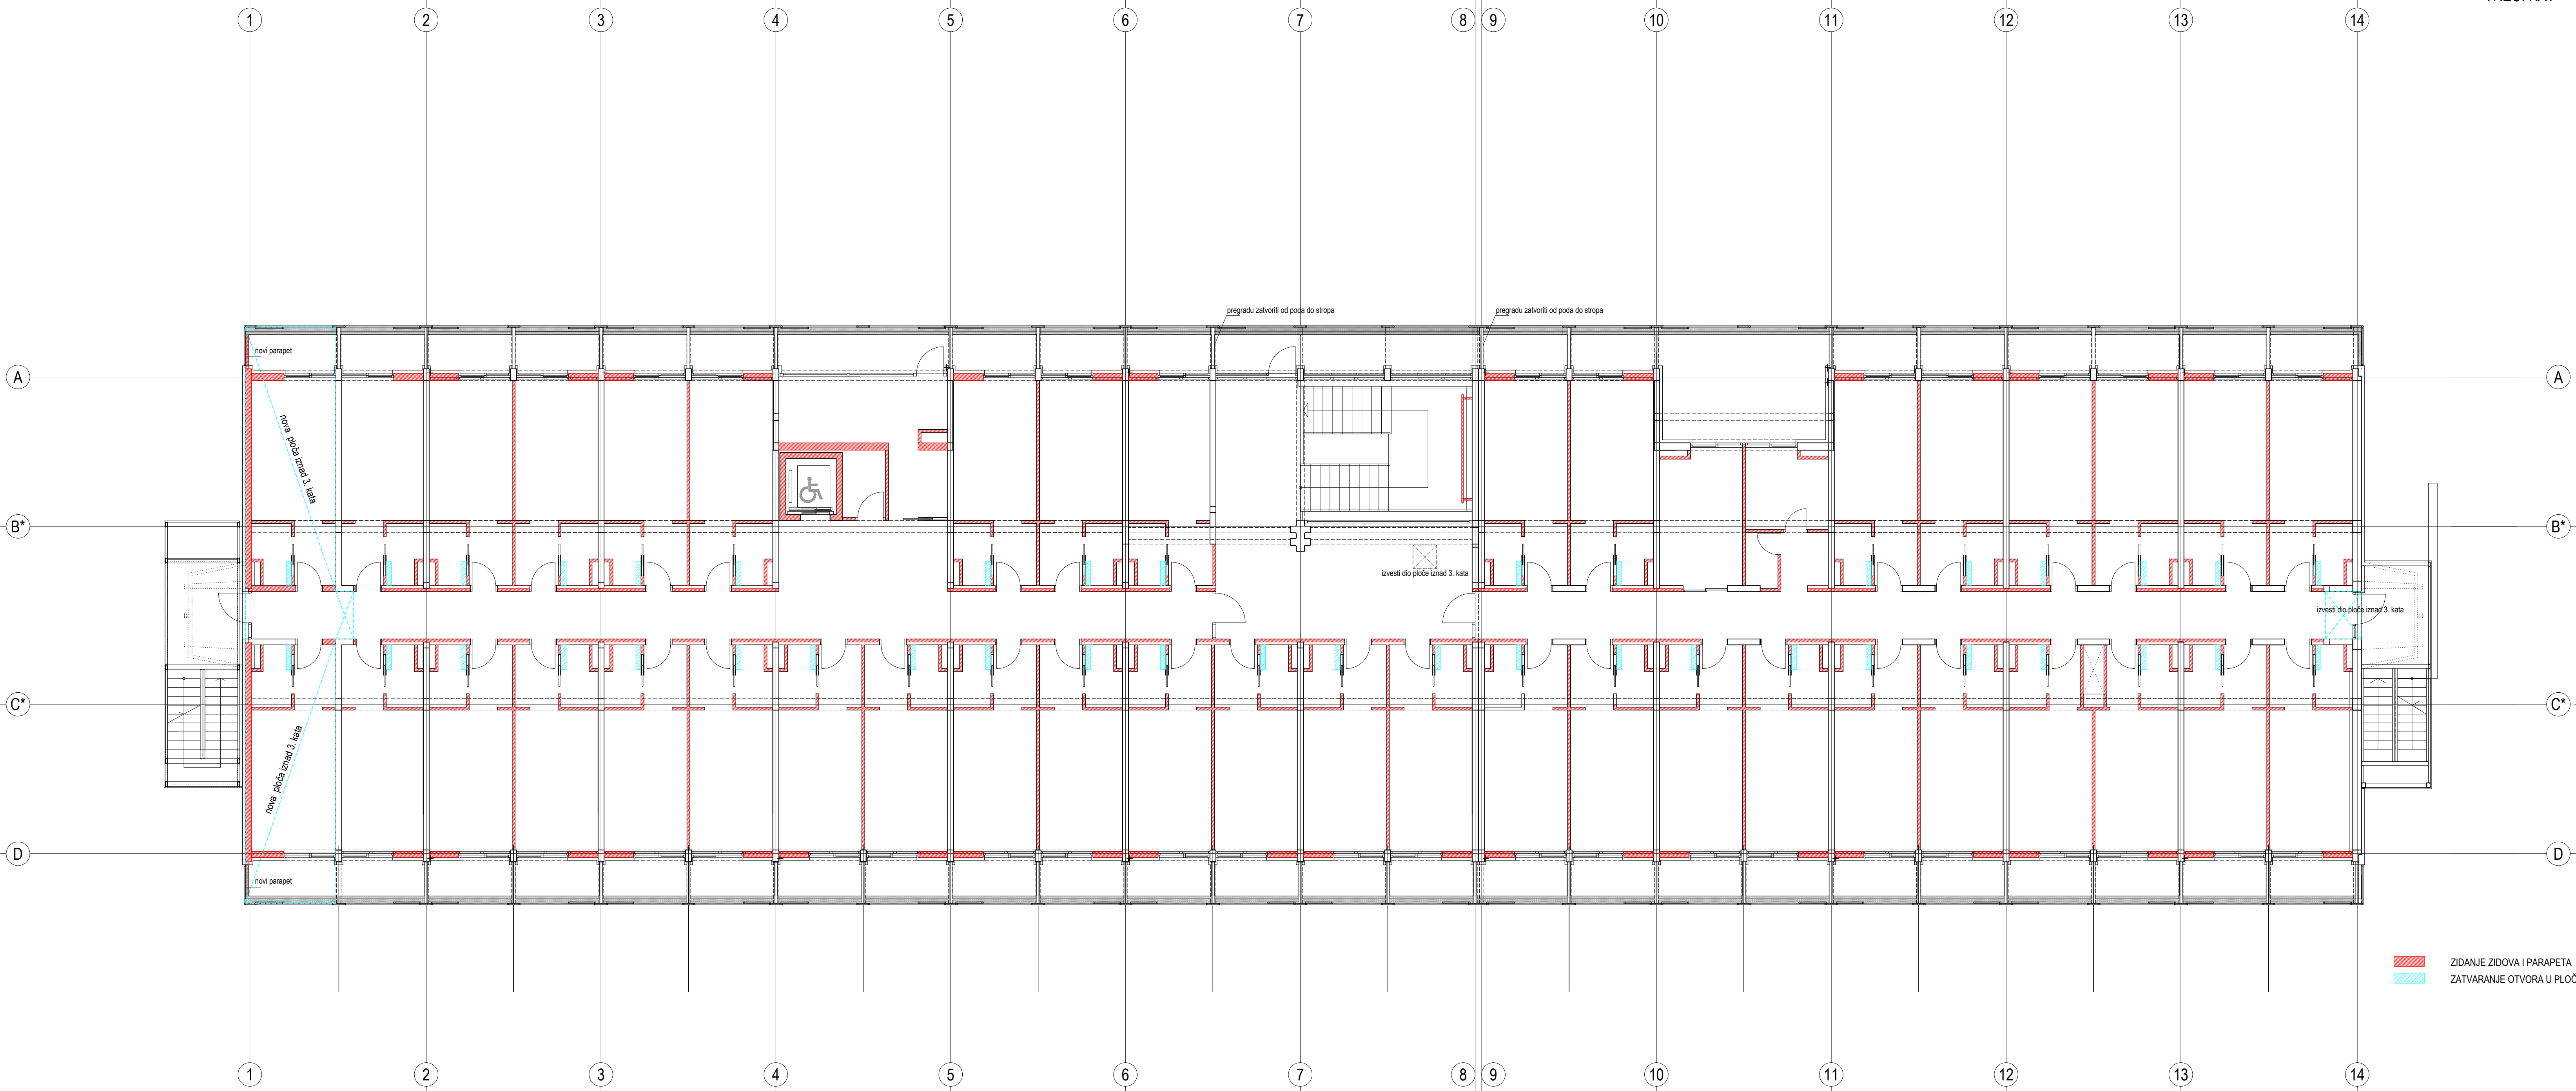

4. KAT

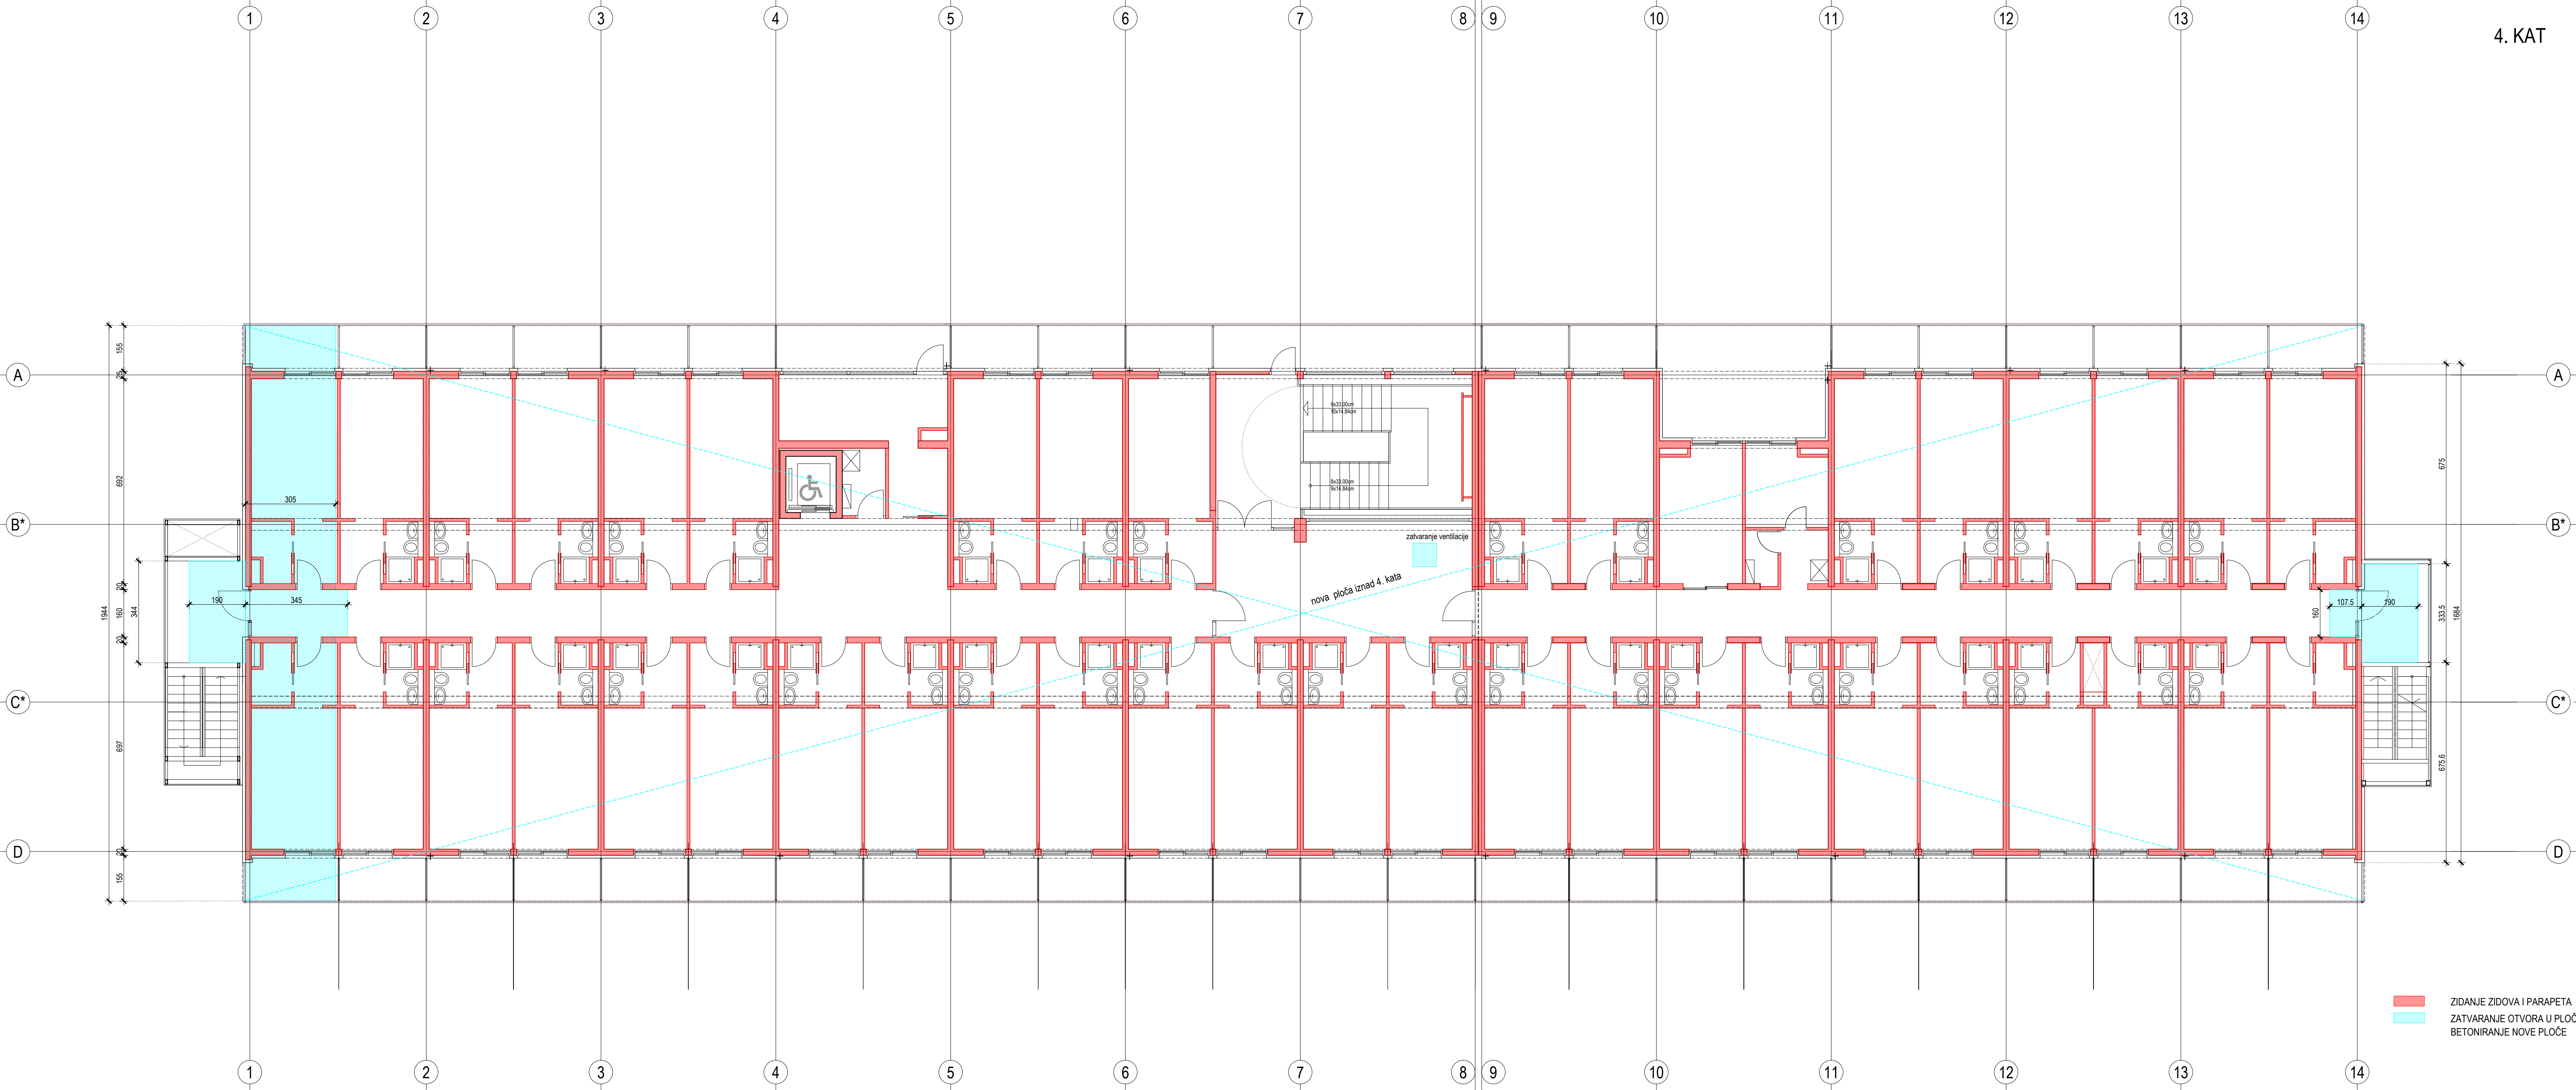

REKONSTRUKCIJA - NADOGRADNJA I DOGRADNJA

STUDENTSKOG DOMA BRUNO BUŠIĆ

Spinutska 37, Split

M 1

PRIKAZ POZICIJA ZIDANJA I BETONIRANJA U REKONSTRUKCIJI

TLOCRT 3. I 4. KATA

±0.00 rel = +8.29 aps

arhitektonskibirooantekuzmanić

Trg M. Pavlovic 1, Split
t: 021 332 031 f: 021 332 032 e: info@antekuzmanic.hr www.antekuzmanic-arhitekt.hr

autor:
Darinka Kuzmanić, dipl. ing. arh.

glavni projektant i projektant:
Ante Kuzmanić, dipl. ing. arh.

projektant suradnik:
Darinka Kuzmanić, dipl. ing. arh.
Kata Šarić, arh. teh.

izvedbeni projekt
Arhitektonski projekt

opis projekta:
TD: 42/15-IZV/
ZOP: SDBB

mjerilo:
1:100

datum:
Split, listopad 2016.

potpis i pečat:
ANTE KUZMANIĆ
DIPLOMIRANI ARHITEKT
100

PRIKAZ POZICIJA ZIDANJA I BETONIRANJA U REKONSTRUKCIJI

TLOCRT 3. I 4. KATA

A.10.03

list:
22