



3. KAT

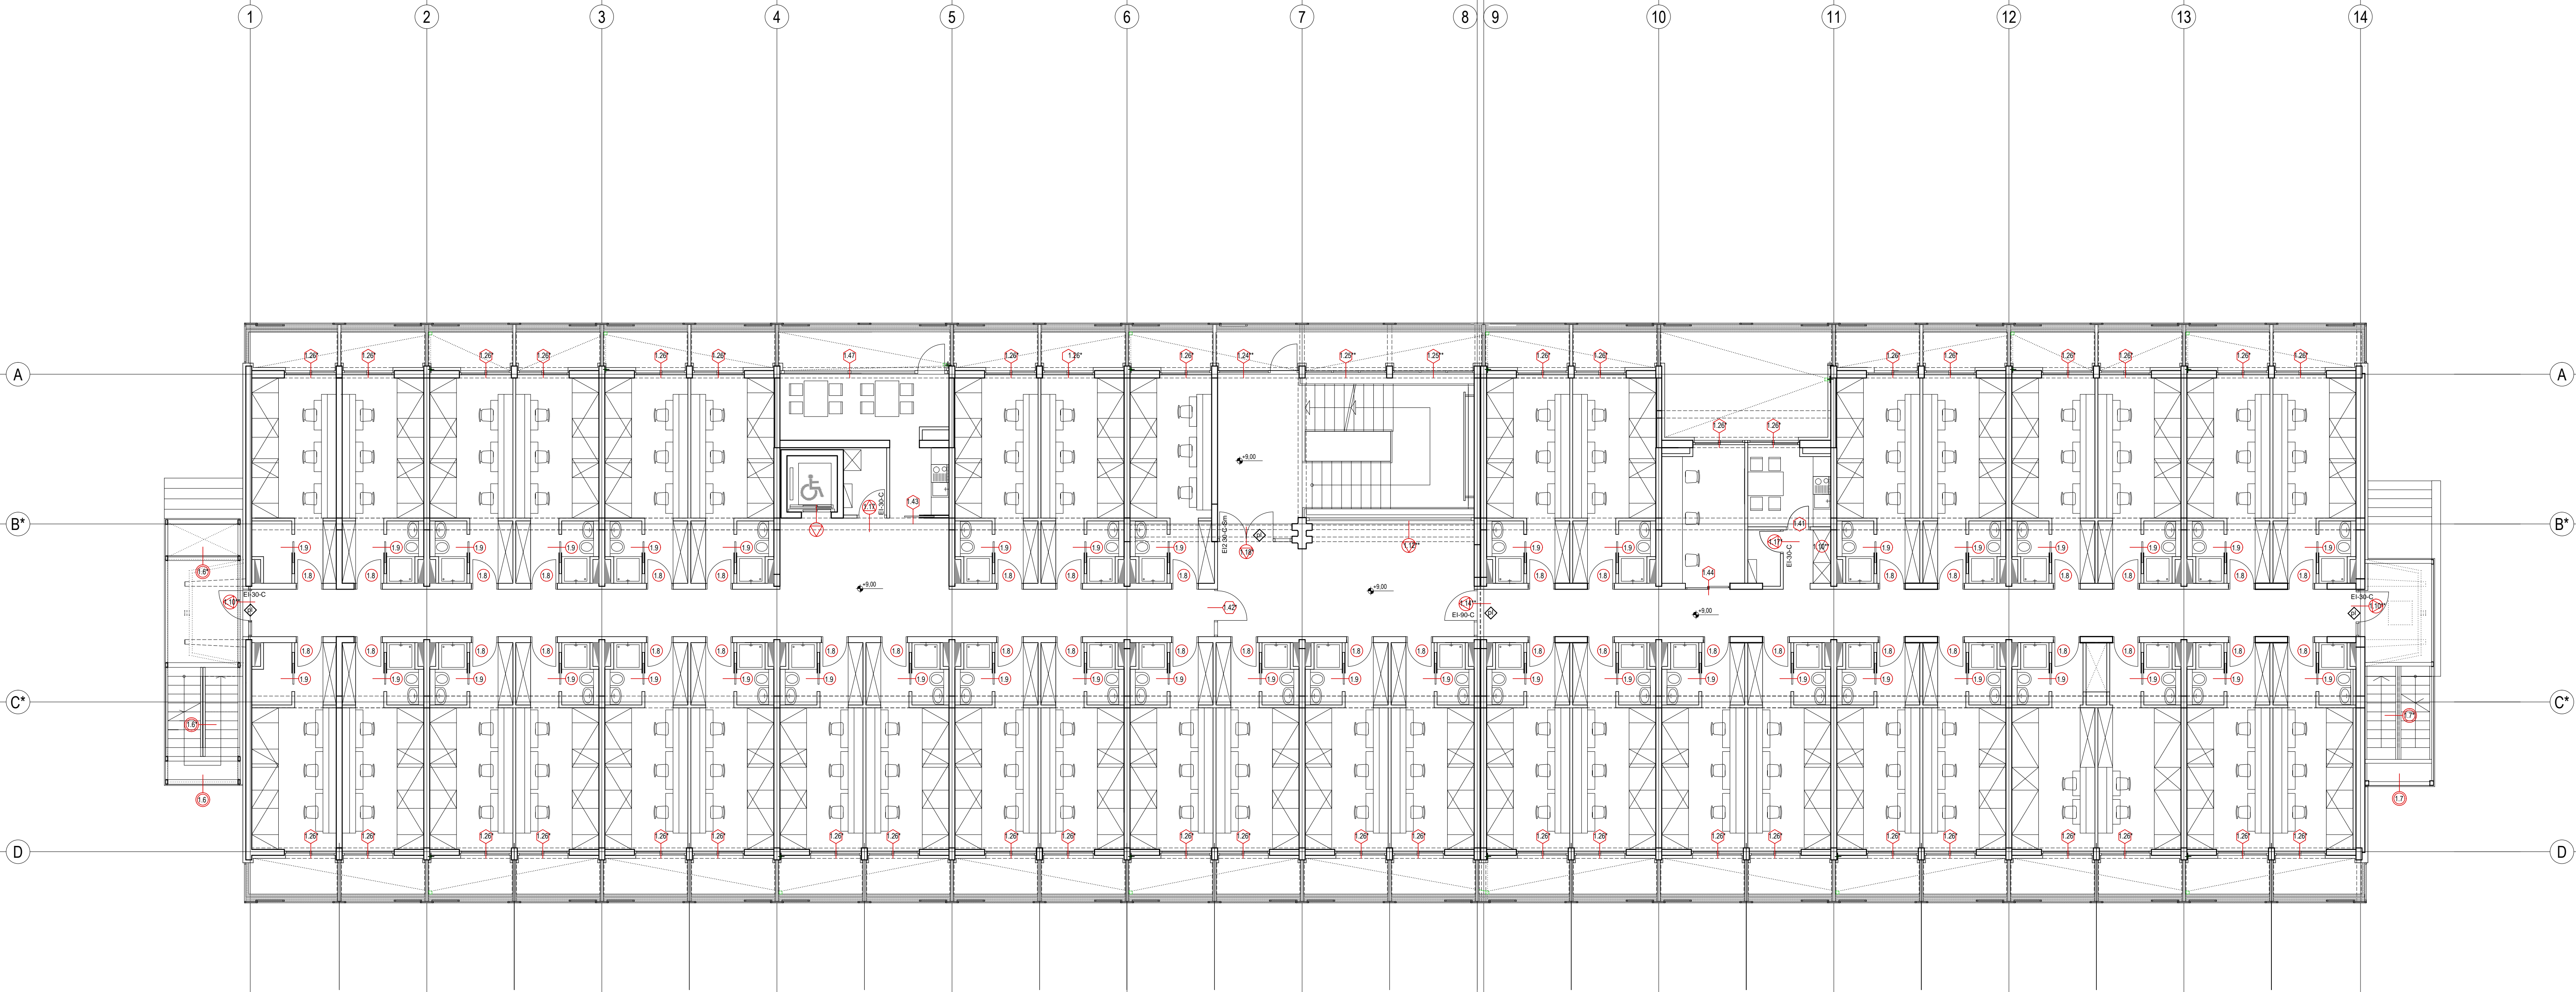

4. KAT

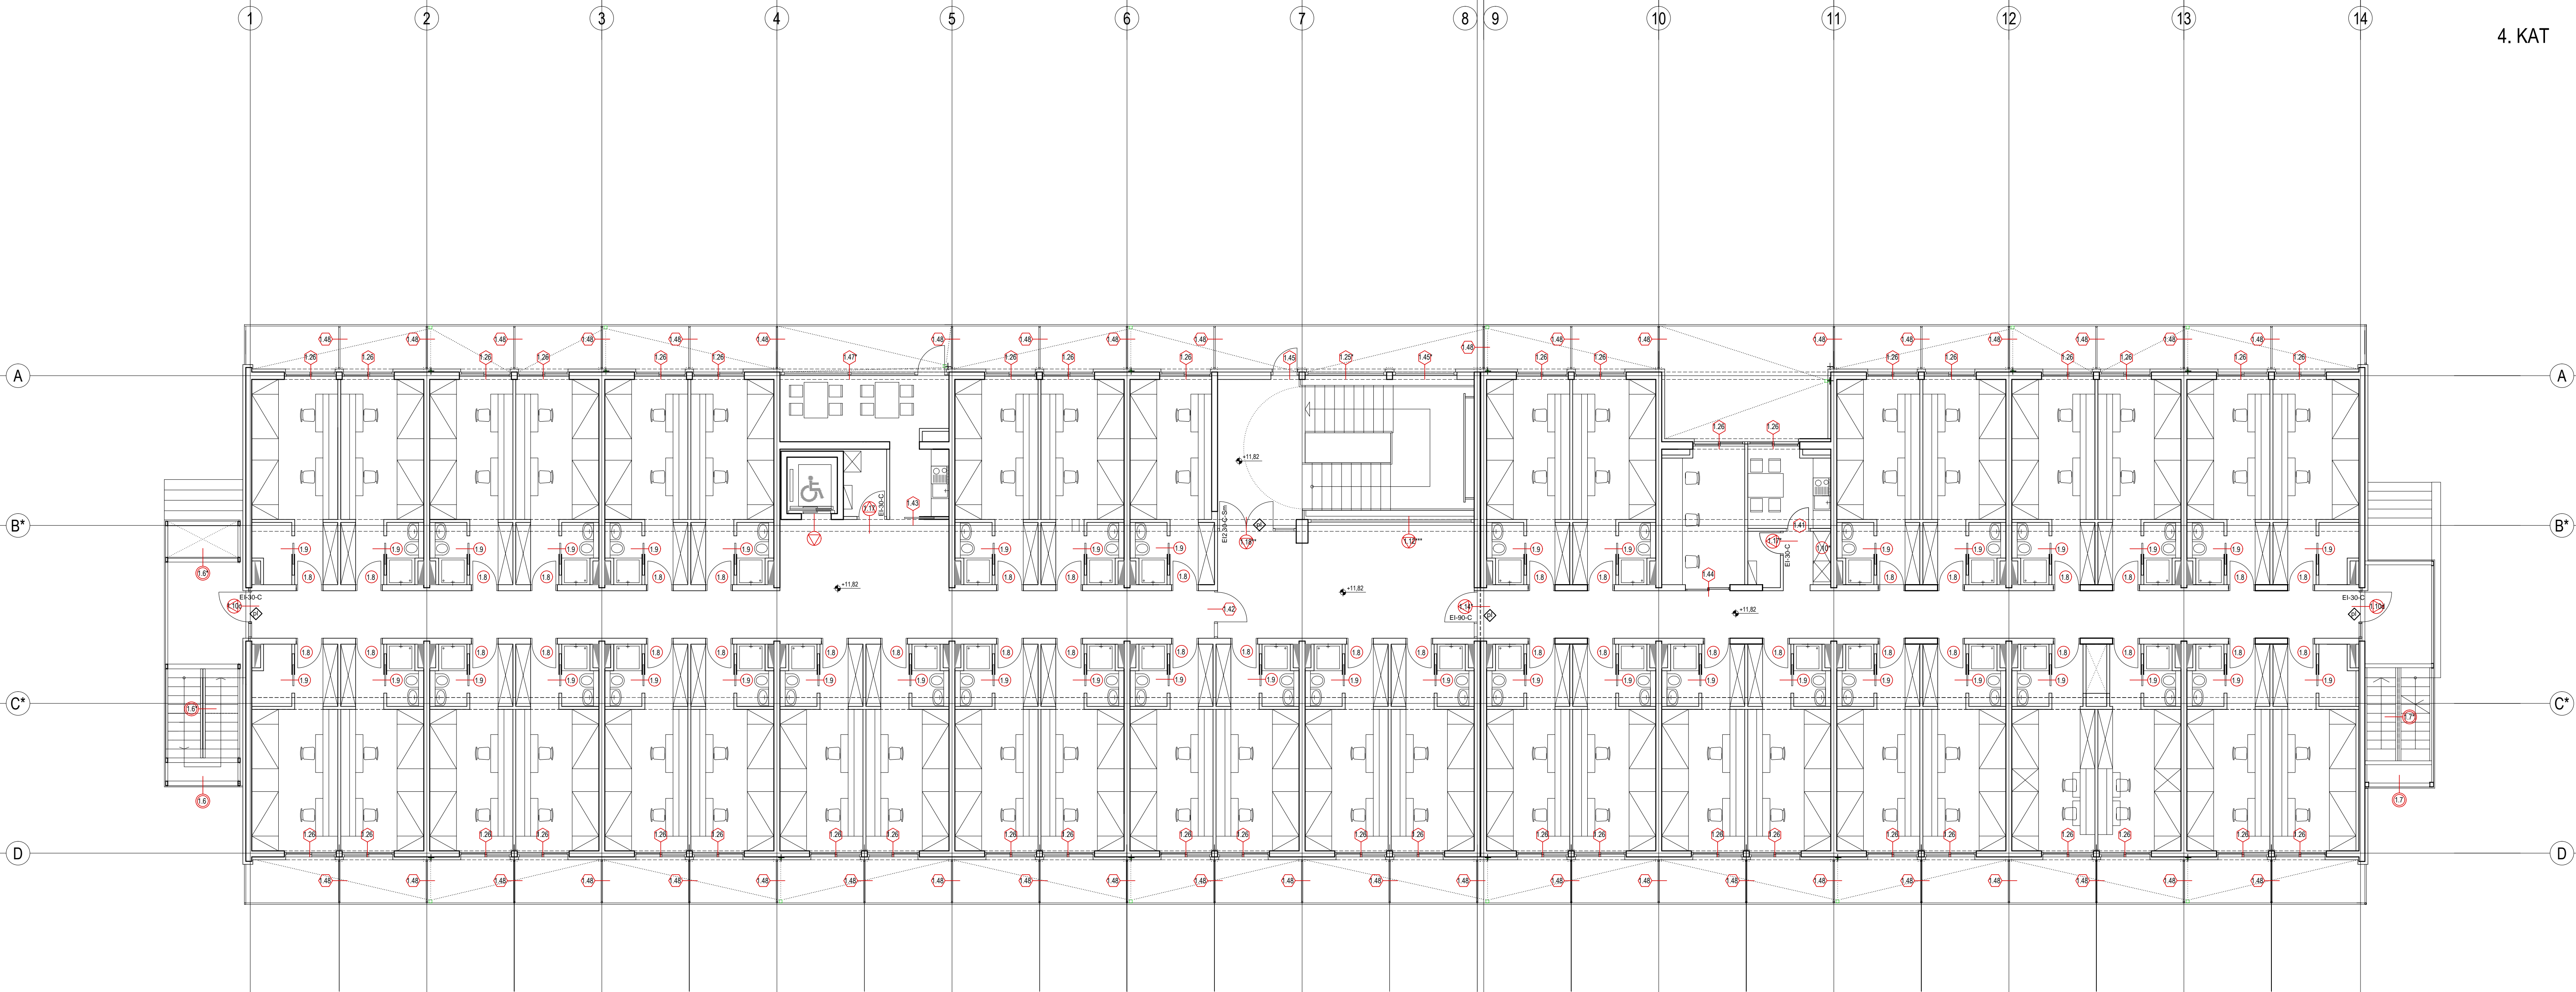

REKONSTRUKCIJA - NADOGRADNJA I DOGRADNJA	
STUDENTSKOG DOMA BRUNO BUŠIĆ	
Spinutska 37, Split	
TLOCRTI OZNAKE SHEMA	
TLOCRT 3. I 4. KATA	
±0.00 rel = +8.29 aps	

arhitektonskibirooanteKUZMANIĆ		Tig.M. Pudarovića 1, Split t: 021 332 201 f: 021 332 202 e: ab.ajk@net.hr www.ante-kuzmanic-arhitekt.hr	
investitor: SVEUČILIŠTE U SPLITU Livnjska 5, Split	autor: Darinka Kuzmanić, dipl. ing. arh.	potpis i pečat:	
građevinar: REKONSTRUKCIJA - NADOGRADNJA I DOGRADNJA STUDENTSKOG DOMA BRUNO BUŠIĆ, Spinutska 37, Split	glavni projektant i projektant: Ante Kuzmanić, dipl. ing. arh.		
projekat: IZVEDBENI PROJEKT Arhitektonski projekt	projektant suradnik: Darinka Kuzmanić, dipl. ing. arh. Kalle Šarić, arh. teh.		
opis projekta: TD - 42/15-IZV/ ZOP: SDBB	TLOCRTI OZNAKE SHEMA TLOCRT 3. I 4. KATA		A.14.03
mjerilo: 1:100	datum: Split, listopad 2016.		list: 32